


VILA ZORICA, SEVID

M 1:200

SITUACIJA NA  
GEODETSKOJ  
PODLOZI

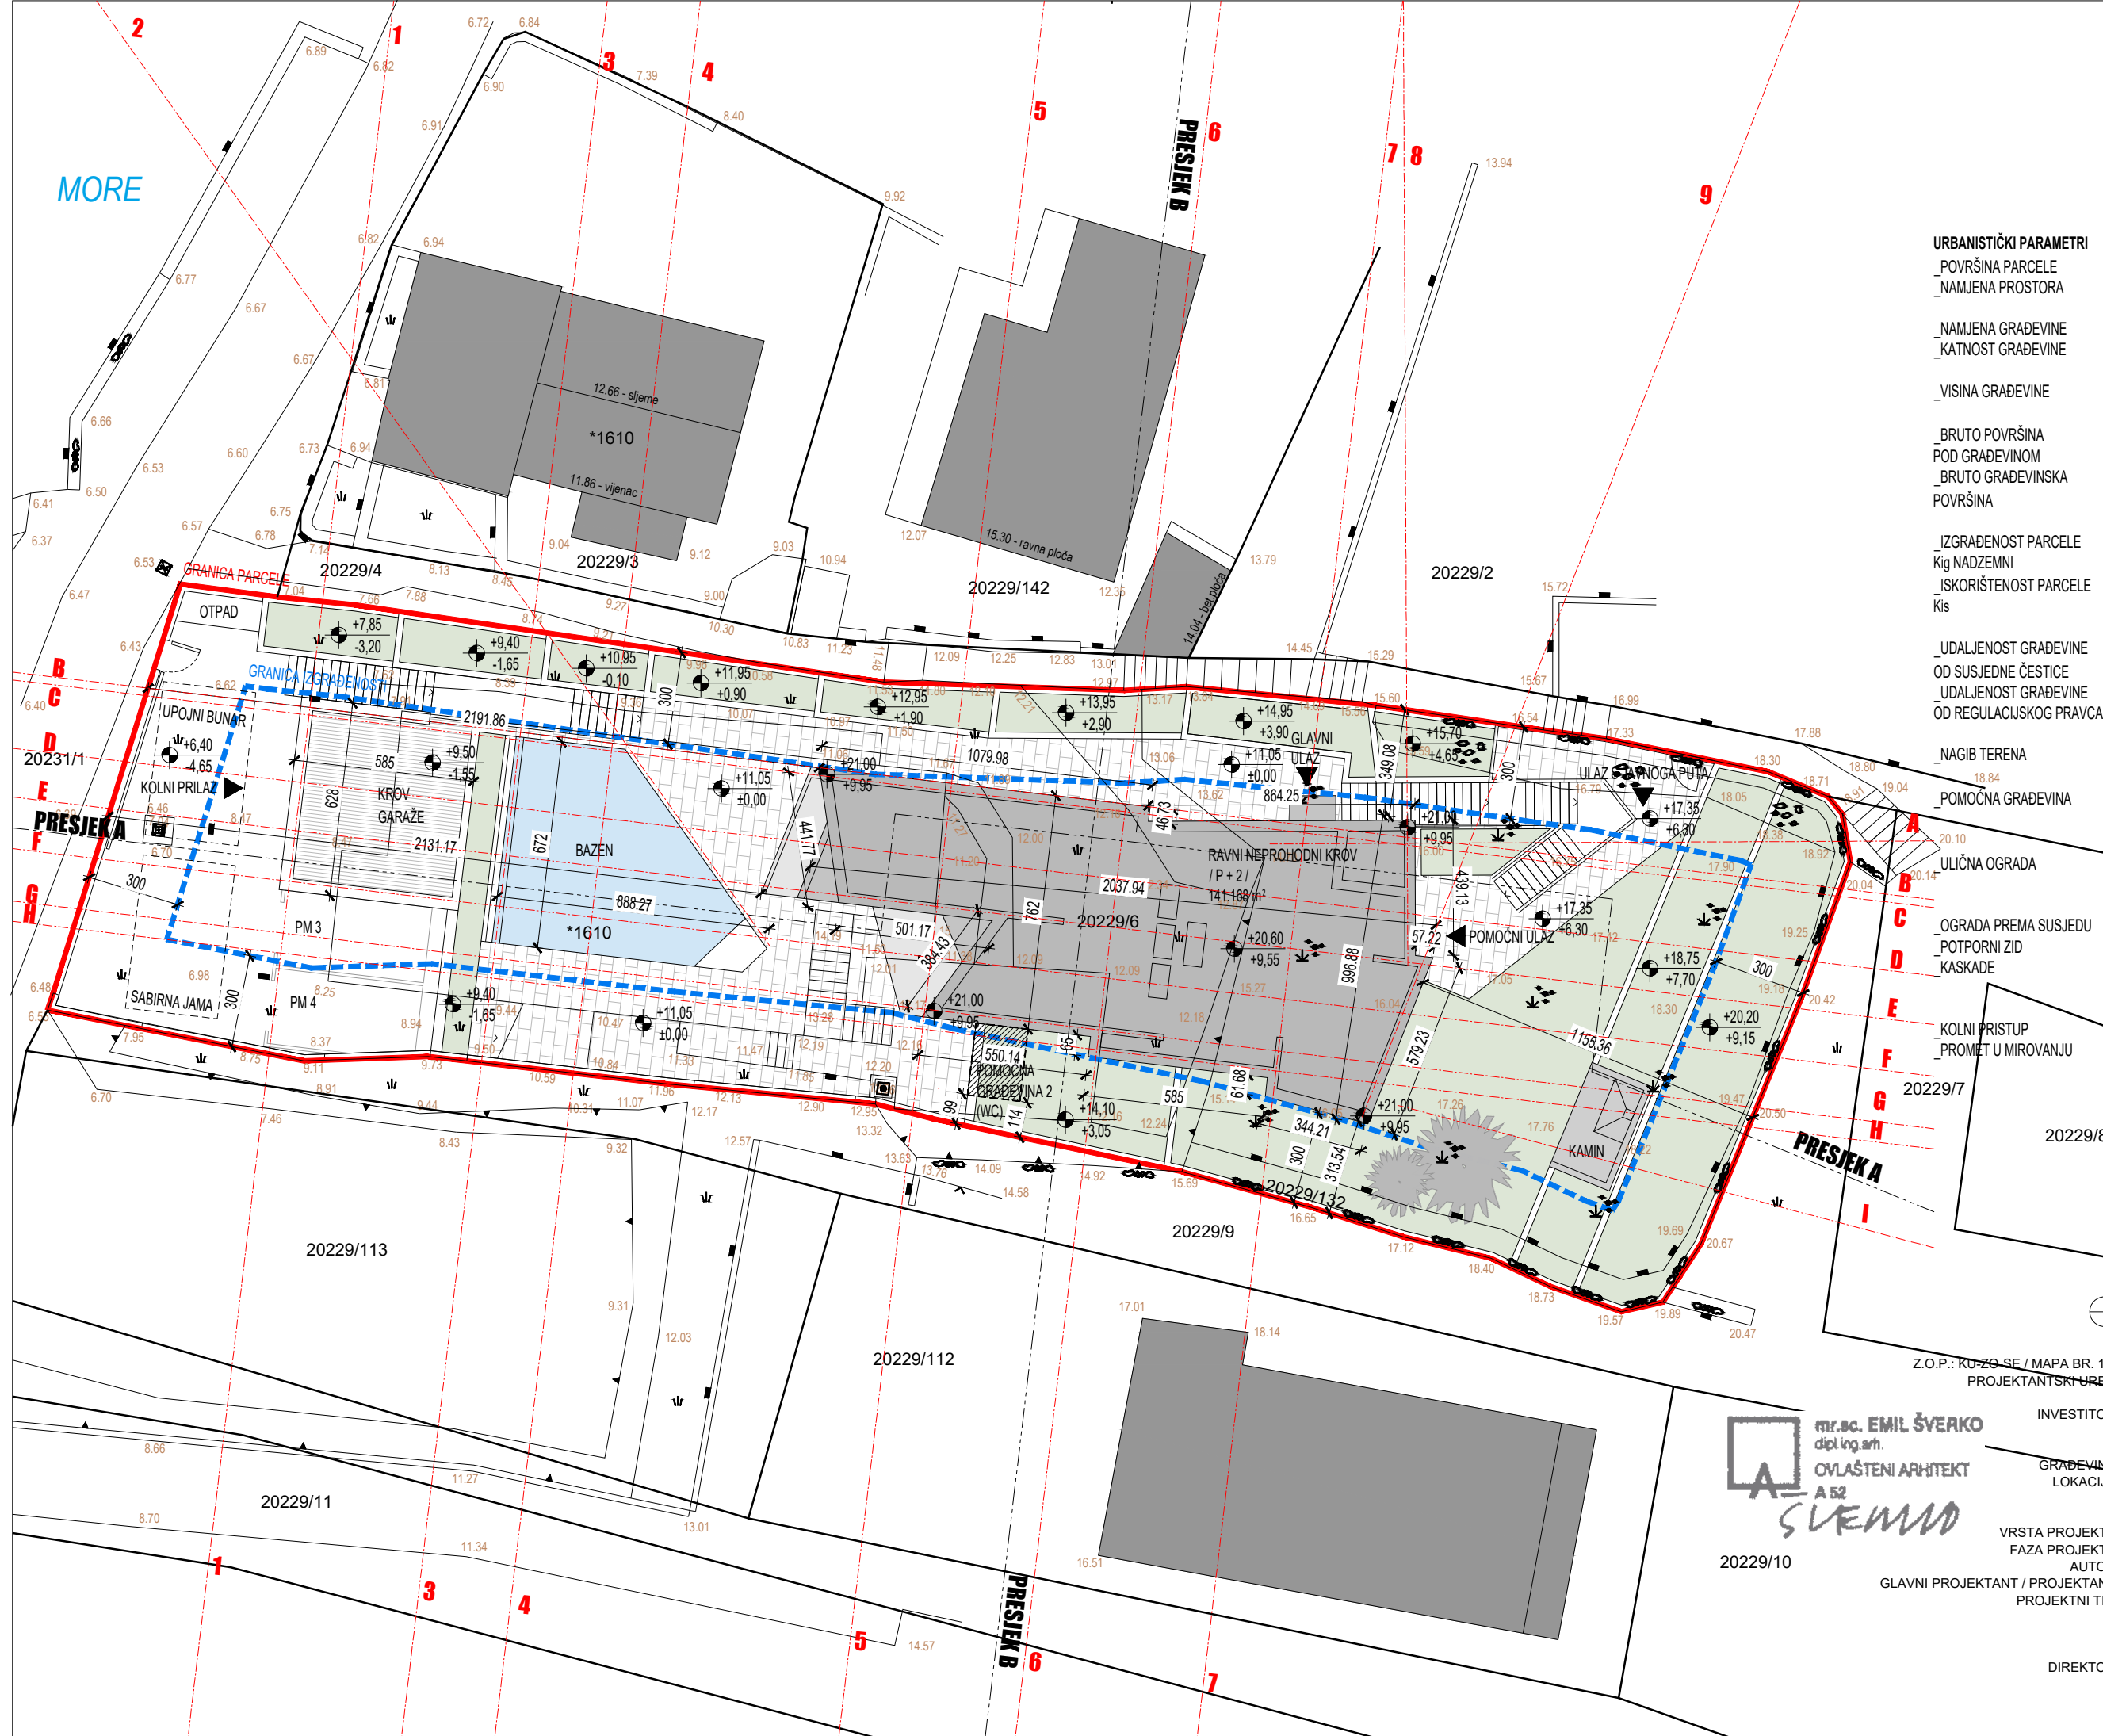

URBANISTIČKI PARAMETRI	ZADANO PPU	OSTVARENO
_POVRŠINA PARCELE	tip A min 300 m <sup>2</sup>	830,7 m <sup>2</sup>
_NAMJENA PROSTORA	izgrađeni dio građ. područja	izgrađeni dio građ. područja
_NAMJENA GRAĐEVINE	stambena	stambena
_KATNOST GRAĐEVINE	Po (S) + P + 1 + Pk ili Po + P + 2	P + 2
_VISINA GRAĐEVINE	max. 9,5 m	9,35 m
_BRUTO POVRŠINA POD GRAĐEVINOM	tip A max. 290,75 m <sup>2</sup>	155,00 m <sup>2</sup>
_BRUTO GRAĐEVINSKA POVRŠINA	tip A max. 400 m <sup>2</sup>	333,35 m <sup>2</sup>
_IZGRAĐENOST PARCELE	Kig NADZEMNI	tip A 0,35
_ISKORIŠTENOST PARCELE	Kis	tip A 0,90
_UDALJENOST GRAĐEVINE OD SUSJEDNE ČESTICE	min. 3 m	3 m
_UDALJENOST GRAĐEVINE OD REGULACIJSKOG PRAVCA	min. 3 m	6 m
_NAGIB TERENA	-	23% = 13°
_POMOĆNA GRAĐEVINA	max. visina 4 m kig=0,05 (41,5 m <sup>2</sup> )	2,9 m 0,05 (40,68 m <sup>2</sup> )
_ULIČNA OGRADA	max. visina 1,5 m (1 m puno + 0,5 m transparentno/živicama)	max. visina 1,5 m
_OGRADA PREMA SUSJEDU	max. visina 2 m	max. visina 2 m
_POTPORNI ZID KASKADE	max. visina 4 m max. visina 3,5 m min. udaljenost 2 m	max. visina 4 m max. visina 3,5 m min. udaljenost 2 m
_KOLNI PRISTUP PROMET U MIROVANJU	Širina min. 3 m 1PM / 100 m <sup>2</sup> GBP	5 m 4 PM

±0.00 REL = +11.05 APS


ATELIER ŠVERKO I ŠVERKO DOO

Z.O.P.: KU-ZO-SE / MAPA BR. 1/1	TD 302-9-20-GL	MJ 1:200	LIST 12
PROJEKTANTSKI URED	ATELIER ŠVERKO I ŠVERKO D.O.O., SPLIT SARAJEVSKA 46D, OIB 41930816005		
INVESTITOR	SEVID CAPE D.O.O.		
GRAĐEVINA LOKACIJA	KMANSKI PRILAZ I 3, 21000 SPLIT OIB: 70777324468		
VRSTA PROJEKTA	KUĆA - SEVID		
FAZA PROJEKTA	OSTRICA VELIKA, 21222 SEVID		
AUTOR	KAT. ČEST. ZEM. 20229/6; 20229/132, K.O. VINIŠĆE		
GLAVNI PROJEKTANT / PROJEKTANT	ARHITEKTONSKI PROJEKT		
PROJEKTI TIM	GLAVNI PROJEKT		
	ATELIER ŠVERKO I ŠVERKO D.O.O.		
	PROF. EMIL ŠVERKO DIPL. ING. ARH.		
	ANTUN ŠVERKO DIPL. ING. ARH. (VODITELJ)		
	JURE BEŠLIĆ DIPL. ING. ARH.		
	LUKA ČAKIĆ MAG. ING. ARH.		
	DORA STUPALO MAG. ING. ARH.		
DIREKTOR	PROF. EMIL ŠVERKO DIPL. ING. ARH.		

mr. sc. EMIL ŠVERKO  
dipl. ing. arh.  
OVLAŠTENI ARHITEKT  
A 52  
**ŠVERKO**

20229/10

U SPLITU TRAVANJ 2021.  
IZMJENA 1 - LIPANJ 2021.

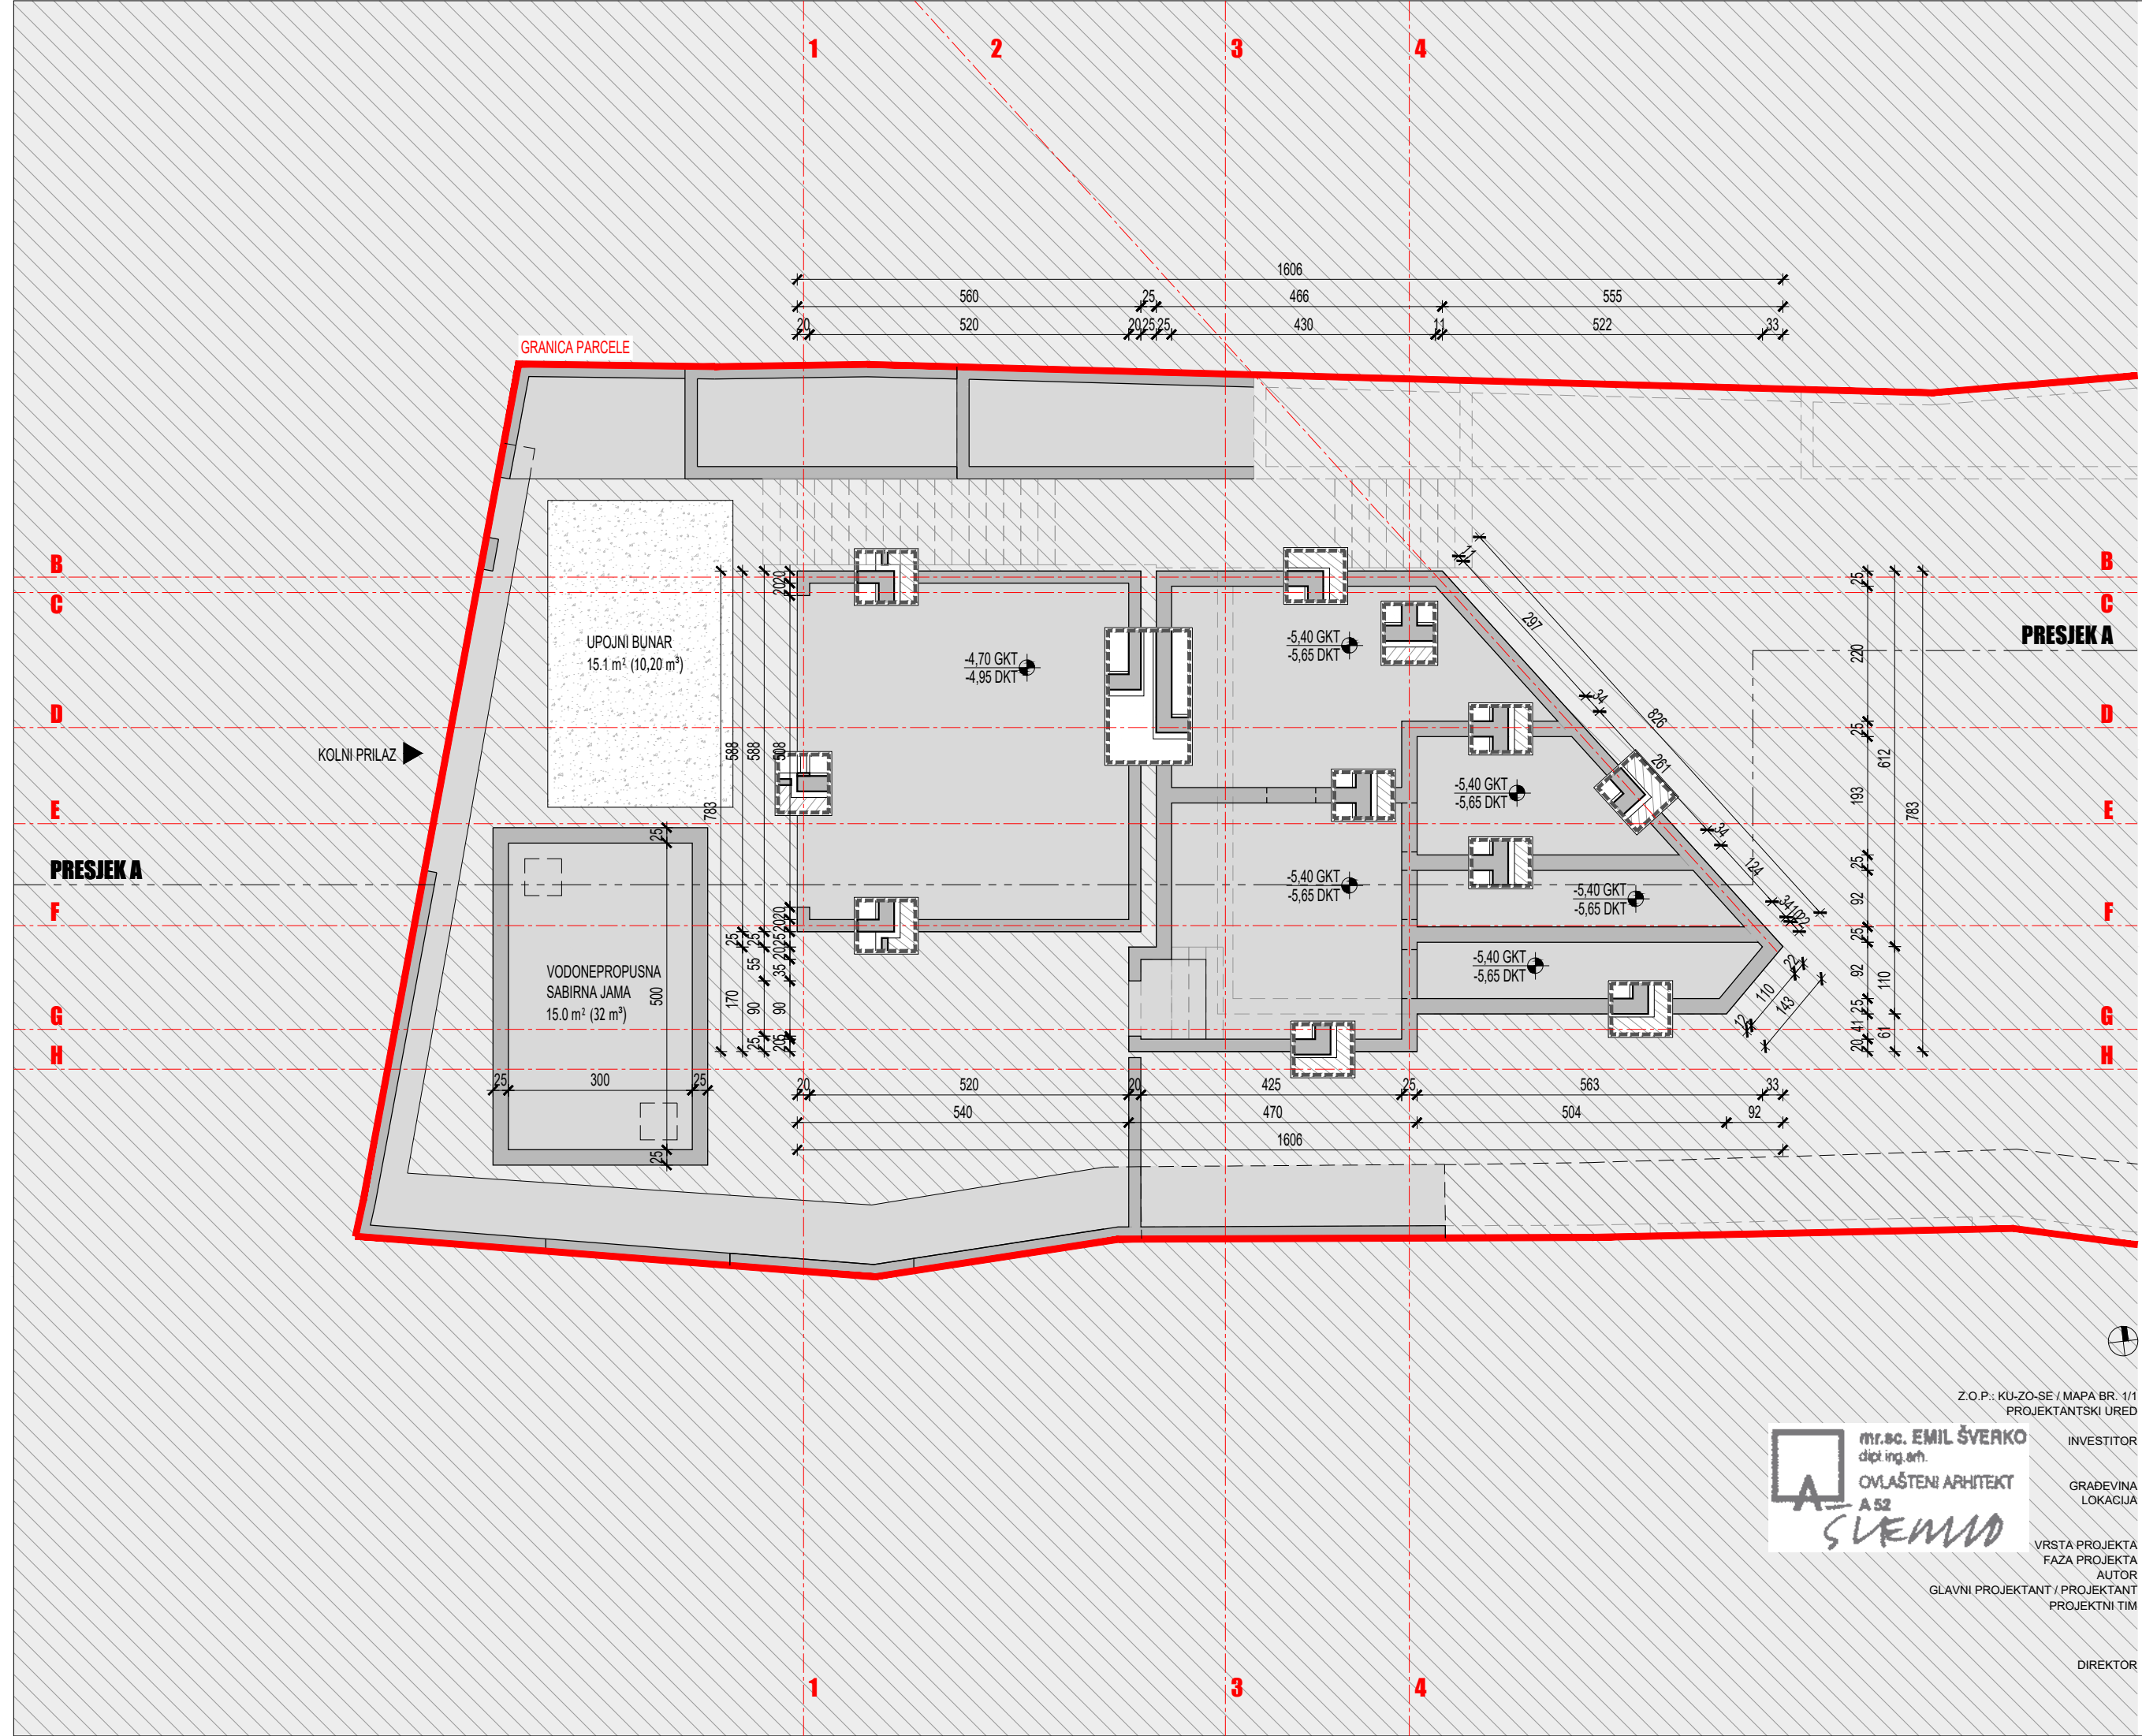


±0.00 REL = +11.05 APS

ATELIER ŠVERKO I ŠVERKO DOO

Z.O.P.: KU-ZO-SE / MAPA BR. 1/1  
PROJEKTANTSKI URED

TD 302-9-20-GL MJ 1:100 LIST 13  
ATELIER ŠVERKO I ŠVERKO D.O.O., SPLIT  
SARAJEVSKA 46D, OIB 41930816005



**mr. sc. EMIL ŠVERKO**  
 dipl. ing. arh.  
 Ovlašteni arhitekt  
 A 52  
 SVERKO

INVESTITOR  
SEVID CAPE D.O.O.  
KMANSKI PRILAZ I 3, 21000 SPLIT  
OIB: 70777324468

GRADEVINA  
LOKACIJA  
KUĆA - SEVID  
OŠTRICA VELIKA, 21222 SEVID  
KAT. ČEST. ZEM. 20229/6; 20229/132,  
K.O. VINIŠĆE

VRSTA PROJEKTA  
 GLAVNI PROJEKT  
 FAZA PROJEKTA  
 A  
 AUTOR  
 ATELIER ŠVERKO I ŠVERKO D.O.O.  
 PROF. EMIL ŠVERKO DIPL. ING. ARH.  
 GLAVNI PROJEKTANT / PROJEKTANT  
 ANTON ŠVERKO DIPL. ING. ARH. (MODITELJ)  
 JURE BEŠLIĆ DIPL. ING. ARH.  
 LUKA ČAKIĆ MAG. ING. ARH.  
 DORA STUPALO MAG. ING. ARH.  
 PROJEKTI TIM  
 PROF. EMIL ŠVERKO DIPL. ING. ARH.

DIREKTOR  
U SPLITU TRAVANJ 2021.  
IZMJENA 1 - LIPANJ 2021.

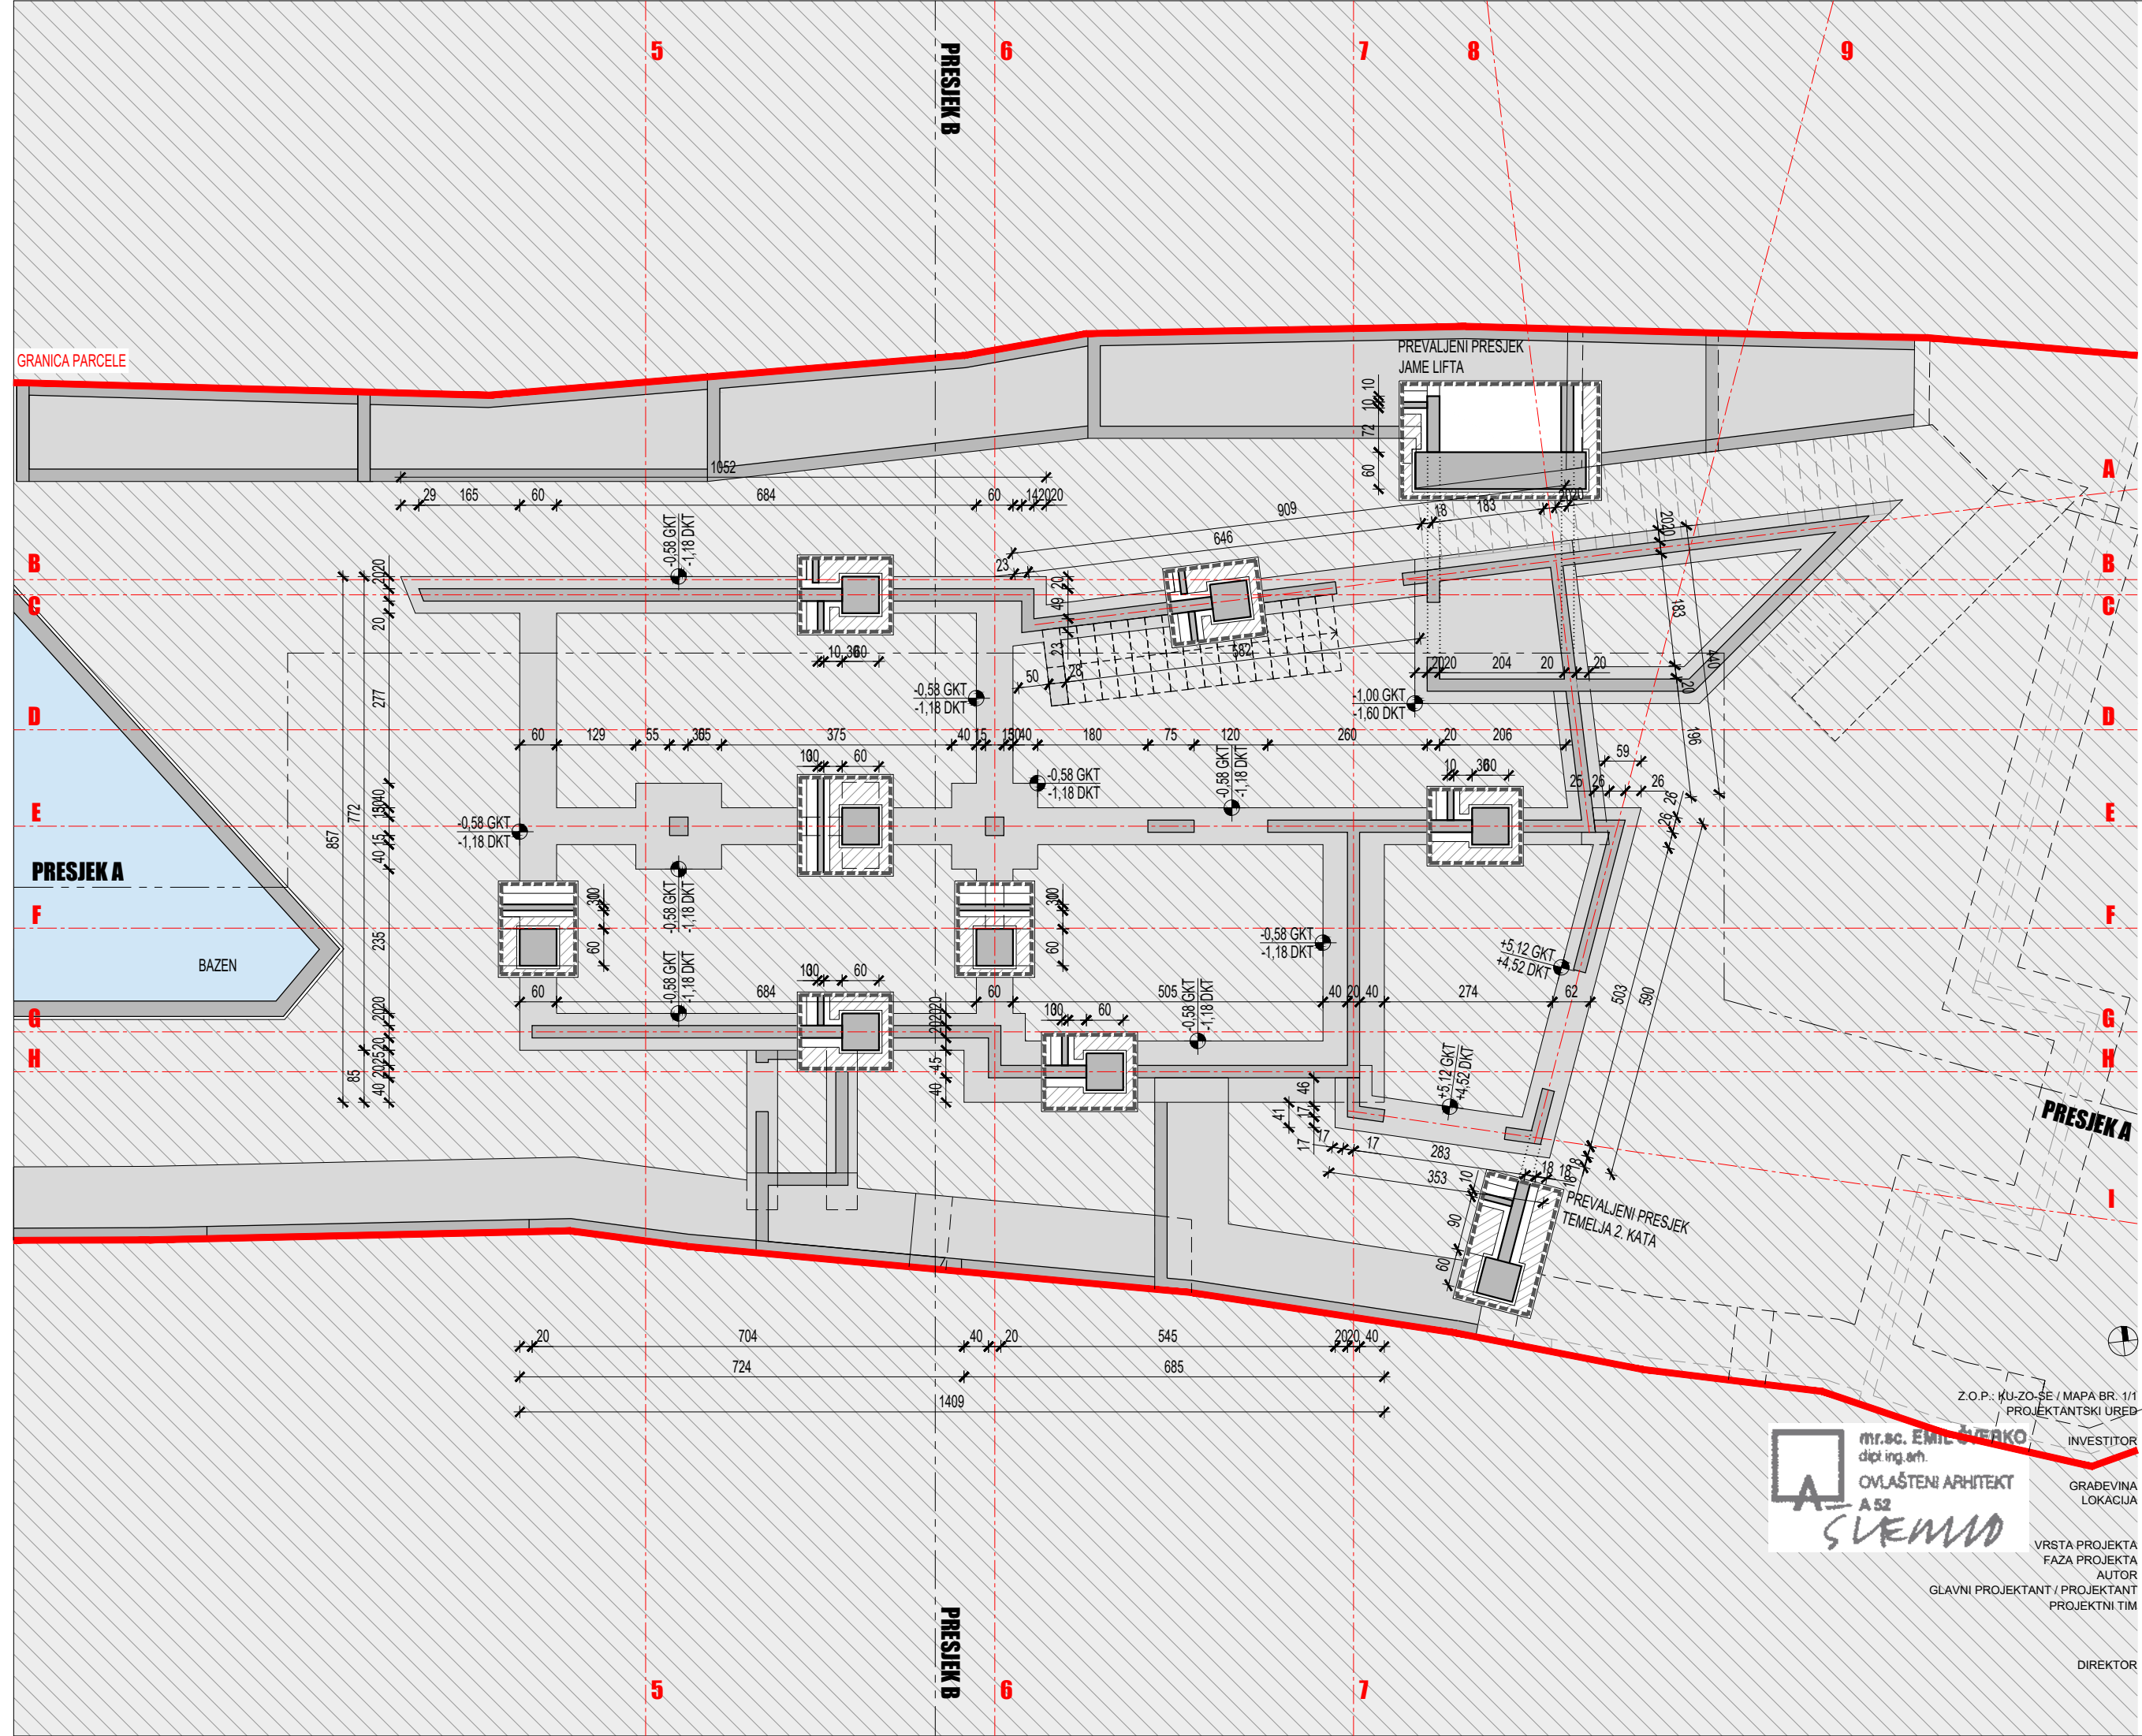

±0.00 REL = +11.05 APS

ATELIER ŠVERKO I ŠVERKO DOO

Z.O.P.: KU-ZO-SE / MAPA BR. 1/1  
PROJEKTANTSKI UREDB


TD 302-9-20-GL MJ 1:100 LIST 14  
ATELIER ŠVERKO I ŠVERKO D.O.O., SPLIT  
SARAJEVSKA 46D, OIB 41930816005  
SEVID CAPE D.O.O.  
KMANSKI PRILAZ I 3, 21000 SPLIT  
OIB: 70777324468

INVESTITOR  
GRADEVINA  
LOKACIJA  
KUĆA - SEVID  
OŠTRICA VELIKA, 21222 SEVID  
KAT. ČEST. ZEM. 20229/6; 20229/132,  
K.O. VINIŠĆE

VRSTA PROJEKTA  
FAZA PROJEKTA  
AUTOR  
GLAVNI PROJEKTANT / PROJEKTANT  
PROJEKTI TIM

ARHITEKTONSKI PROJEKT  
GLAVNI PROJEKT  
ATELIER ŠVERKO I ŠVERKO D.O.O.  
PROF EMIL ŠVERKO DIPL ING ARH  
ANTUN ŠVERKO DIPL ING ARH (MODITELJ)  
JURE BEŠLIĆ DIPL ING ARH  
LUKA ČAKIĆ MAG ING ARH  
DORA STUPALO MAG ING ARH  
PROF EMIL ŠVERKO DIPL ING ARH


DIREKTOR  
U SPLITU TRAVANJ 2021.  
IZMJENA 1 - LIPANJ 2021.

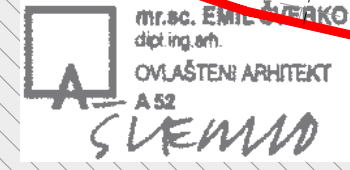

INVESTITOR	ATELIER ŠVERKO I ŠVERKO DOO
GRADEVINA	KUĆA - SEVID
LOKACIJA	OŠTRICA VELIKA, 21222 SEVID
VRSTA PROJEKTA	ARHITEKTONSKI PROJEKT
FAZA PROJEKTA	GLAVNI PROJEKT
AUTOR	ATELIER ŠVERKO I ŠVERKO D.O.O.
GLAVNI PROJEKTANT / PROJEKTANT	PROF EMIL ŠVERKO DIPL ING ARH
PROJEKTI TIM	ANTUN ŠVERKO DIPL ING ARH (MODITELJ) JURE BEŠLIĆ DIPL ING ARH LUKA ČAKIĆ MAG ING ARH DORA STUPALO MAG ING ARH PROF EMIL ŠVERKO DIPL ING ARH
DIREKTOR	PROF EMIL ŠVERKO DIPL ING ARH

POPIS POVRŠINA

POMOĆNA GRAĐEVINA 1 garaža	28,50 m <sup>2</sup>
TEHNIČKI PROSTORI strojarnica bazena kompenzacijski bazen neutralizacijski bazen vodosprema	15,09 m <sup>2</sup> 4,88 m <sup>2</sup> 4,53 m <sup>2</sup> 22,27 m <sup>2</sup>
ukupno	46,77 m <sup>2</sup>
sabirna jama upojni bunar	15,00 m <sup>2</sup> 15,10 m <sup>2</sup>
VANJSKI PROSTORI kolni prilaz vanjsko parkiralište	74,91 m <sup>2</sup> 27,63 m <sup>2</sup>
ukupno	102,54 m <sup>2</sup>
ZELENILO zelena površina 1	6,12 m <sup>2</sup>

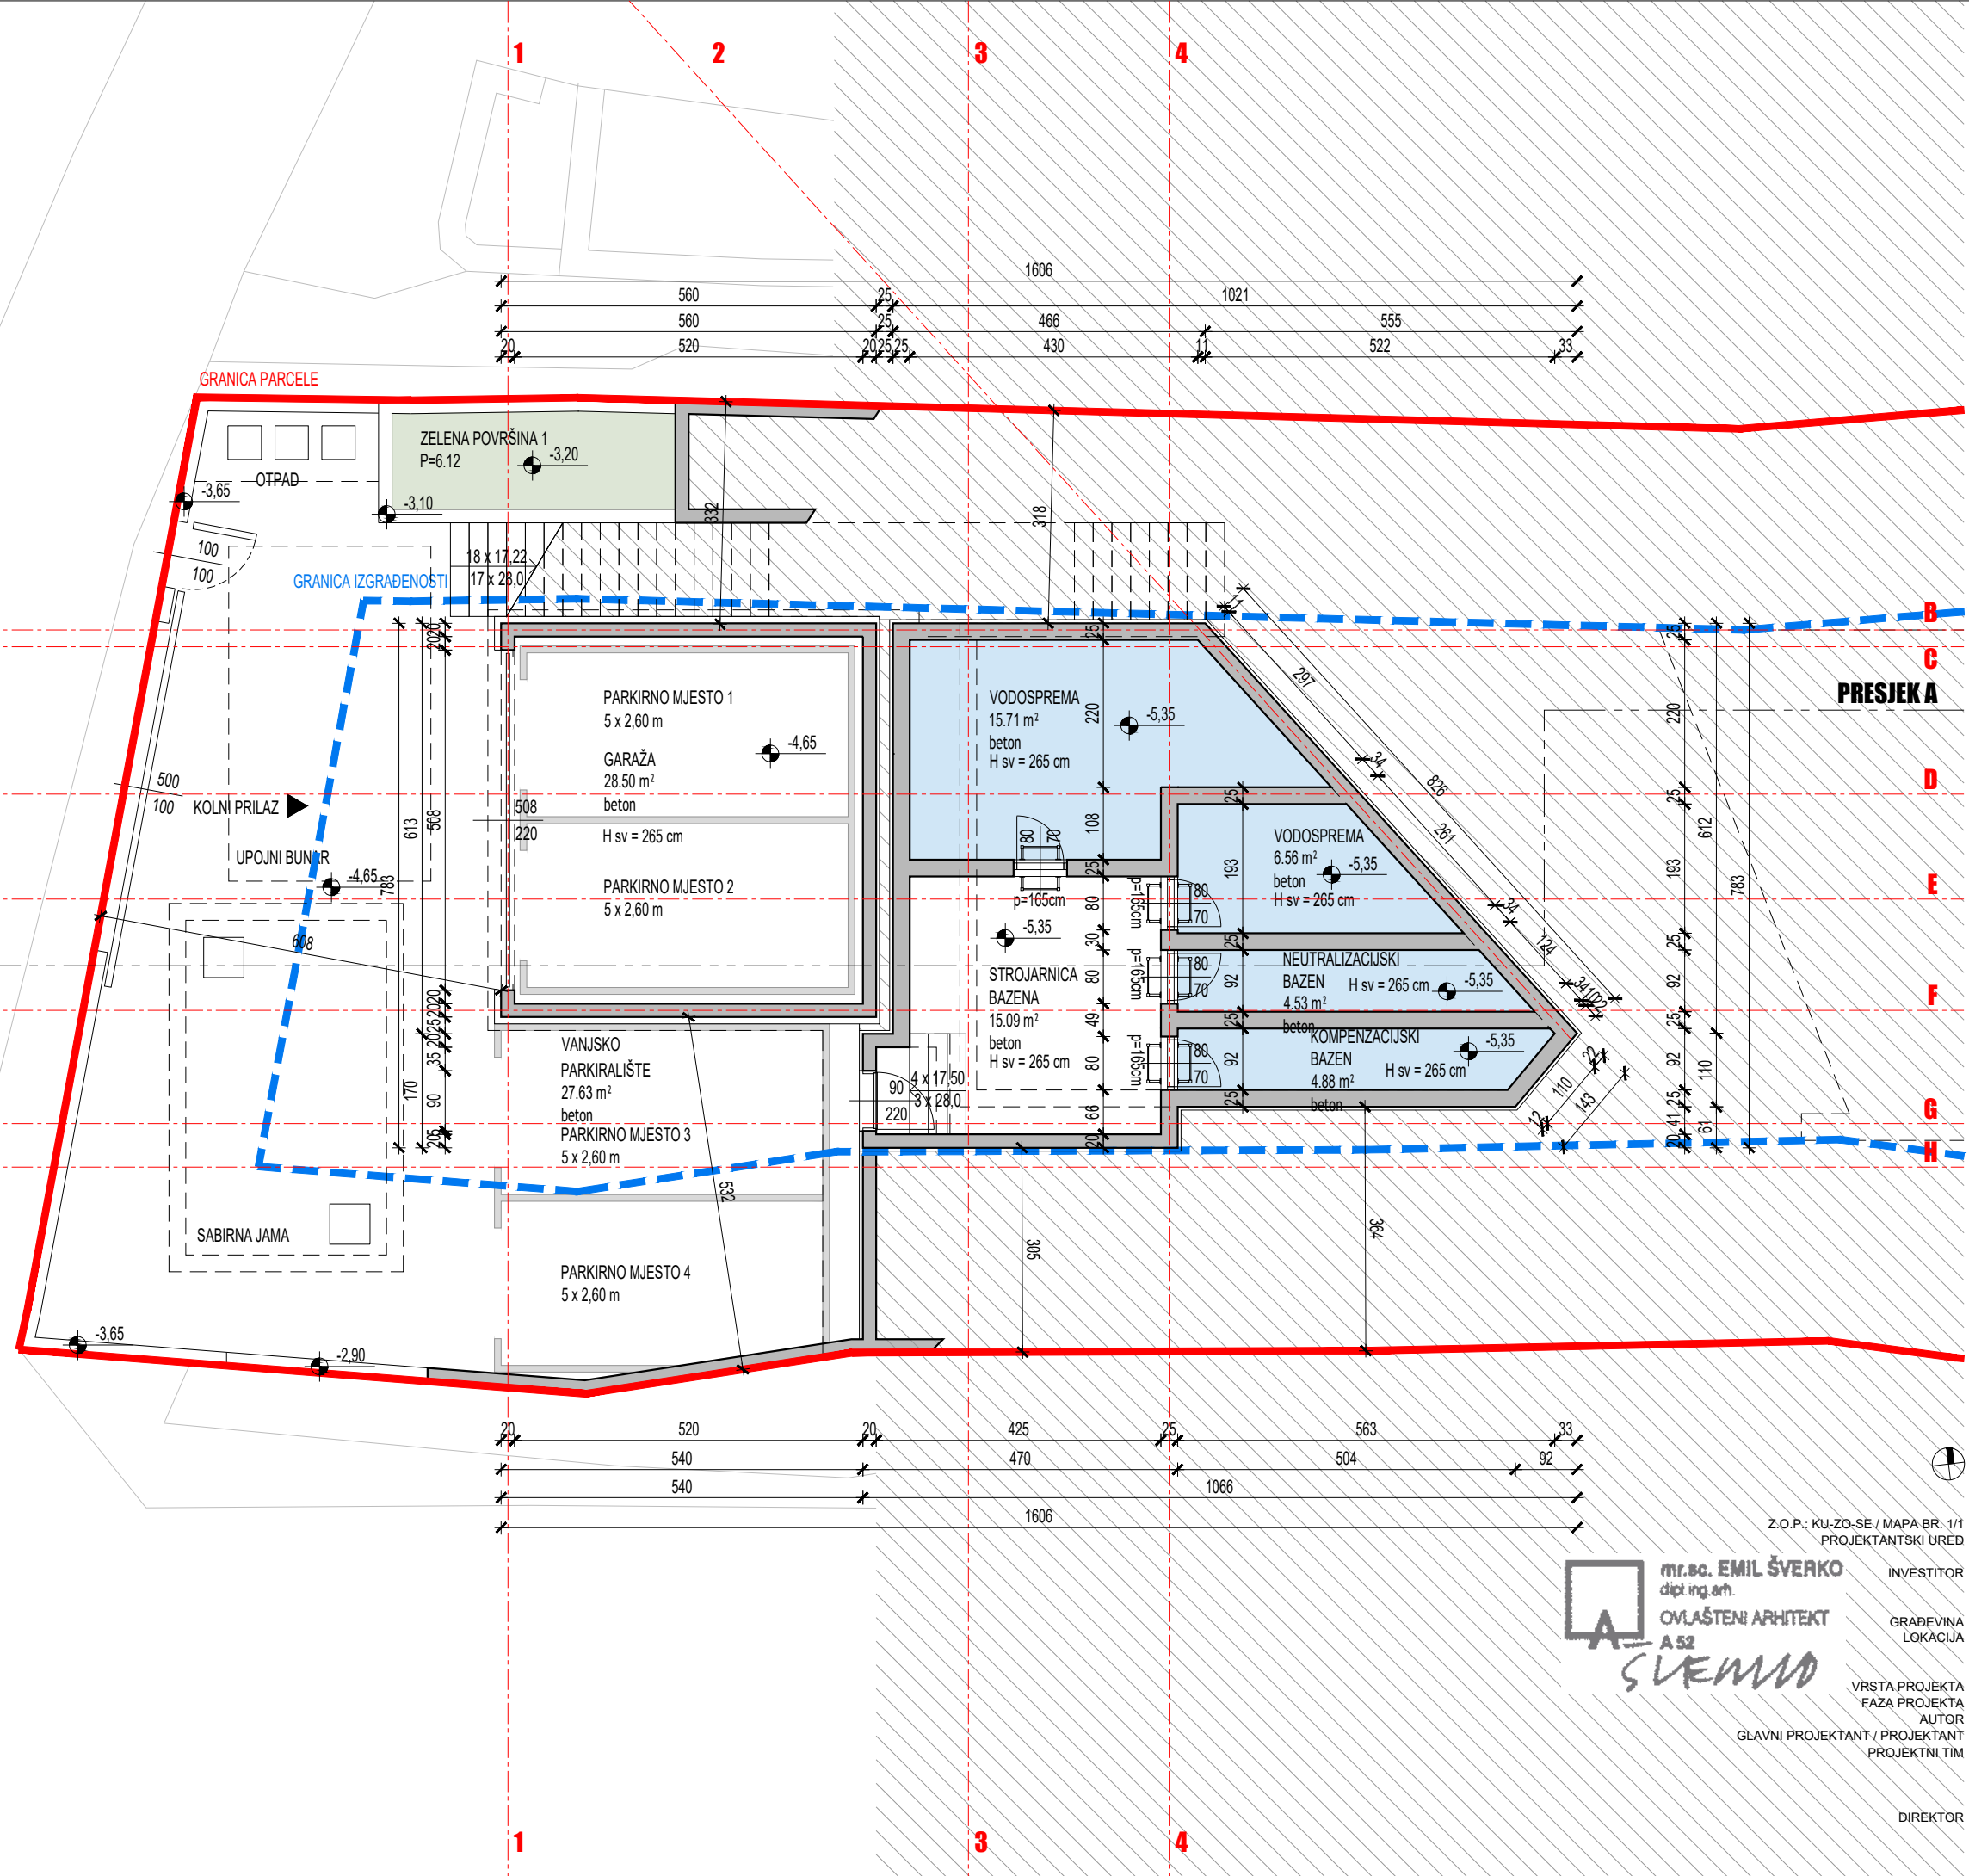

PRESJEK A

±0.00 REL = +11.05 APS

ATELIER ŠVERKO I ŠVERKO DOO

Z.O.P.: KU-ZO-SE / MAPA BR.: 1/1 PROJEKTANTSKI URED	TD 302-9-20-GL MJ 1:100 LIST 15 ATELIER ŠVERKO I ŠVERKO D.O.O., SPLIT SARAJEVSKA 46D, OIB 41930816005 SEVID CAPE D.O.O. KMANSKI PRILAZ I 3, 21000 SPLIT OIB: 70777324468
INVESTITOR	KUĆA - SEVID OŠTRICA VELIKA, 21222 SEVID KAT. ČEST. ZEM. 20229/6; 20229/132, K.O. VINIŠĆE
GRAĐEVINA LOKACIJA	ARHITEKTONSKI PROJEKT GLAVNI PROJEKT ATELIER ŠVERKO I ŠVERKO D.O.O. PROF. EMIL ŠVERKO DIPL. ING. ARH. ANTUN ŠVERKO DIPL. ING. ARH. (MODITELJ) JURE BEŠLIĆ DIPL. ING. ARH. LUKA ČAKIĆ MAG. ING. ARH. DORA STUPALO MAG. ING. ARH. PROF. EMIL ŠVERKO DIPL. ING. ARH.
VRSTA PROJEKTA FAZA PROJEKTA AUTOR	ARHITEKTONSKI PROJEKT GLAVNI PROJEKT ATELIER ŠVERKO I ŠVERKO D.O.O.
GLAVNI PROJEKTANT / PROJEKTANT PROJEKTI TIM	PROF. EMIL ŠVERKO DIPL. ING. ARH. ANTUN ŠVERKO DIPL. ING. ARH. (MODITELJ) JURE BEŠLIĆ DIPL. ING. ARH. LUKA ČAKIĆ MAG. ING. ARH. DORA STUPALO MAG. ING. ARH. PROF. EMIL ŠVERKO DIPL. ING. ARH.
DIREKTOR	ATELIER ŠVERKO I ŠVERKO D.O.O.


mr. sc. EMIL ŠVERKO  
dipl. ing. arh.  
OVLAŠTENI ARHITEKT  
A 52  
SVERKO

U SPLITU TRAVANJ 2021.  
IZMJENA 1 - LIPANJ 2021.

VILA ZORICA, SEVID

M 1:100

TLOCRT PRIZEMLJA

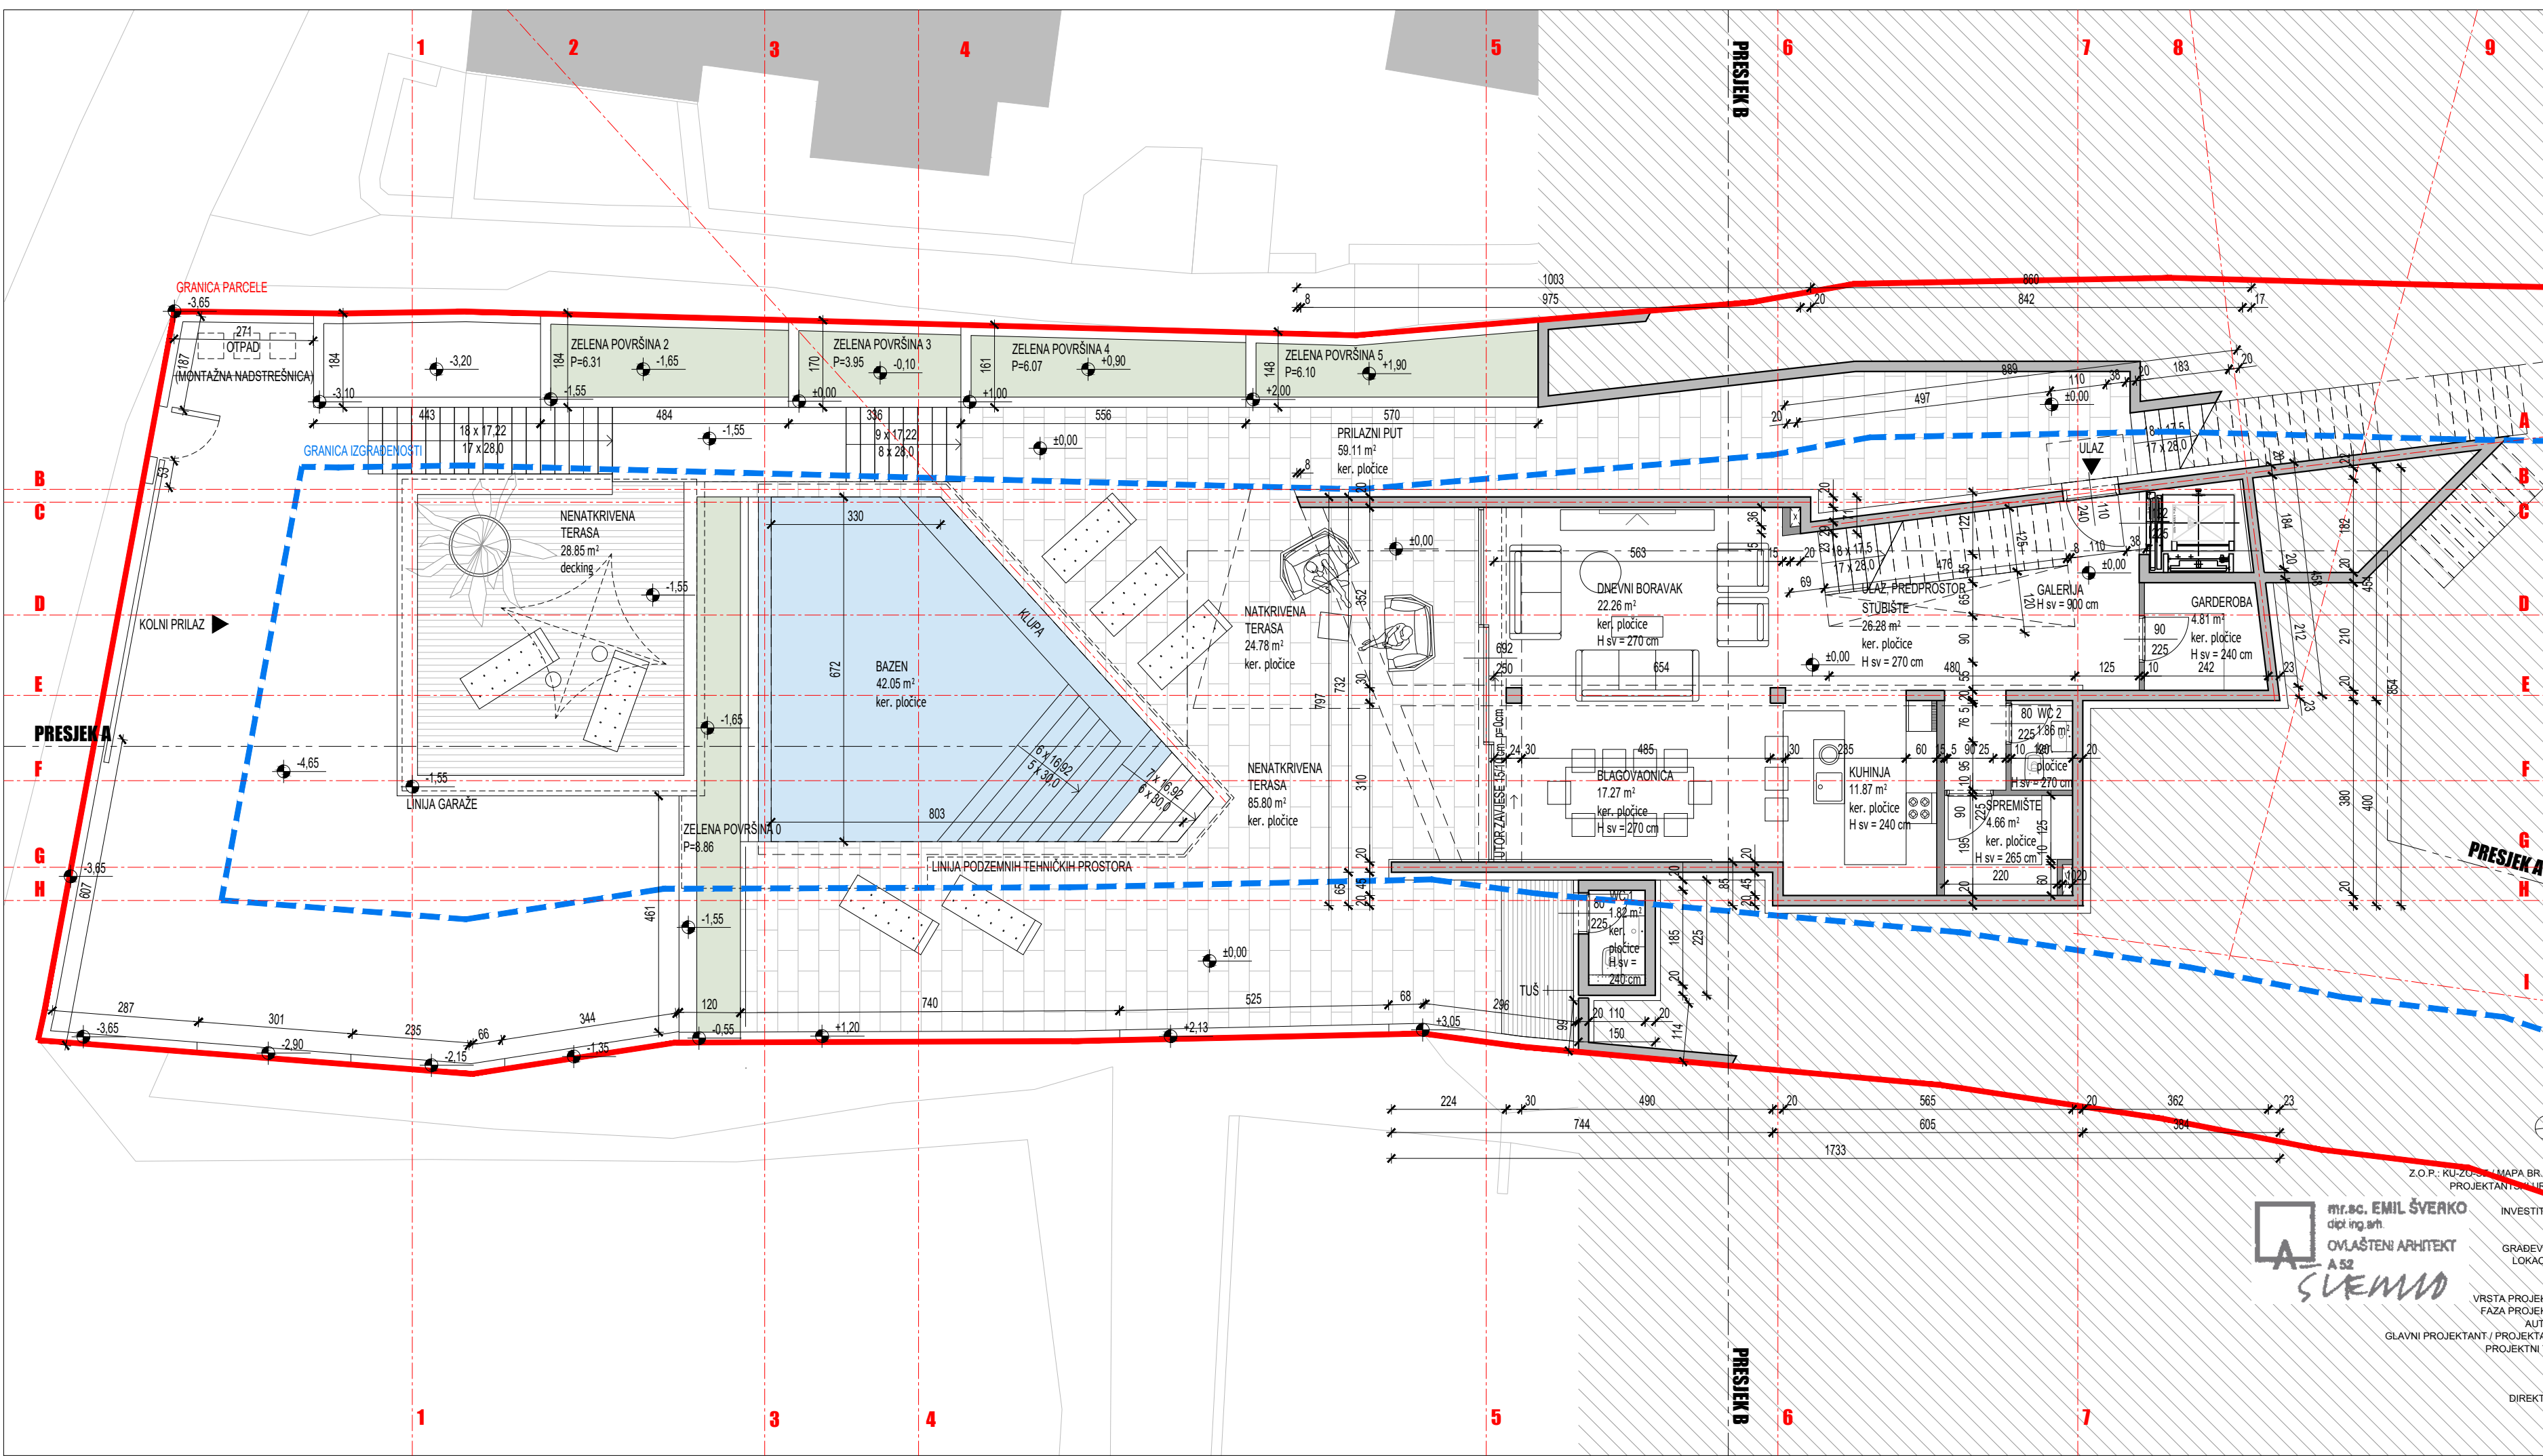

POPIS POVRŠINA	
GRADEVINA	
ulaz, predprostor,	26,28 m <sup>2</sup>
stubište	4,81 m <sup>2</sup>
garderoba	4,81 m <sup>2</sup>
wc 2	1,86 m <sup>2</sup>
spremište	4,66 m <sup>2</sup>
kuhinja	11,87 m <sup>2</sup>
blagovaonica	17,27 m <sup>2</sup>
dnevni boravak	22,26 m <sup>2</sup>
ukupno	89,01 m <sup>2</sup>
VANJSKI PROSTORI	
nenatkrivena terasa	114,65 m <sup>2</sup>
prilazni put	59,11 m <sup>2</sup>
natkrivena terasa	24,78 m <sup>2</sup>
bazen	42,05 m <sup>2</sup>
ukupno	243,59 m <sup>2</sup>
POMOĆNA GRADEVINA 2	
wc 1	1,82 m <sup>2</sup>
ZELENILO	
zelena površina 0	8,86 m <sup>2</sup>
zelena površina 2	6,31 m <sup>2</sup>
zelena površina 3	3,95 m <sup>2</sup>
zelena površina 4	6,07 m <sup>2</sup>
zelena površina 5	6,10 m <sup>2</sup>
ukupno	31,29 m <sup>2</sup>

±0.00 REL = +11.05 APS

**ATELIER ŠVERKO I ŠVERKO DOO**

Z.O.P.: KU-ZORICA, MAPA BR. 1/1  
PROJEKTANTSKO URED

TD 302-9-20-GL MJ 1:100 LIST 16  
ATELIER ŠVERKO I ŠVERKO D.O.O., SPLIT  
SARAJEVSKA 46D, OIB 41930816005

INVESTITOR  
SEVID CAPE D.O.O.  
KRMANSKI PRILAZ I 3, 21000 SPLIT  
OIB: 70777324468

GRADEVINA  
LOKACIJA  
KUĆA - SEVID  
OŠTRICA VELIKA, 21222 SEVID  
KAT. ČEST. ZEM. 20229/6, 20229/132,  
K.O. VINIŠĆE


VRSTA PROJEKTA  
FAZA PROJEKTA  
AUTOR  
GLAVNI PROJEKTANT / PROJEKTANT  
PROJEKTI TİM

ARHITEKTONSKI PROJEKT  
GLAVNI PROJEKT  
ATELIER ŠVERKO I ŠVERKO D.O.O.  
PROF. EMIL ŠVERKO DIPL. ING. ARH.  
ANTUN ŠVERKO DIPL. ING. ARH. (VODITELJ)  
JURE BEŠLIĆ DIPL. ING. ARH.  
LUKA ČAKIĆ MAG. ING. ARH.  
DORA STUPALO MAG. ING. ARH.  
PROF. EMIL ŠVERKO DIPL. ING. ARH.

DIREKTOR

U SPLITU TRAVNJA 2024.  
IZMJENA 1 - LIPANJ 2024.



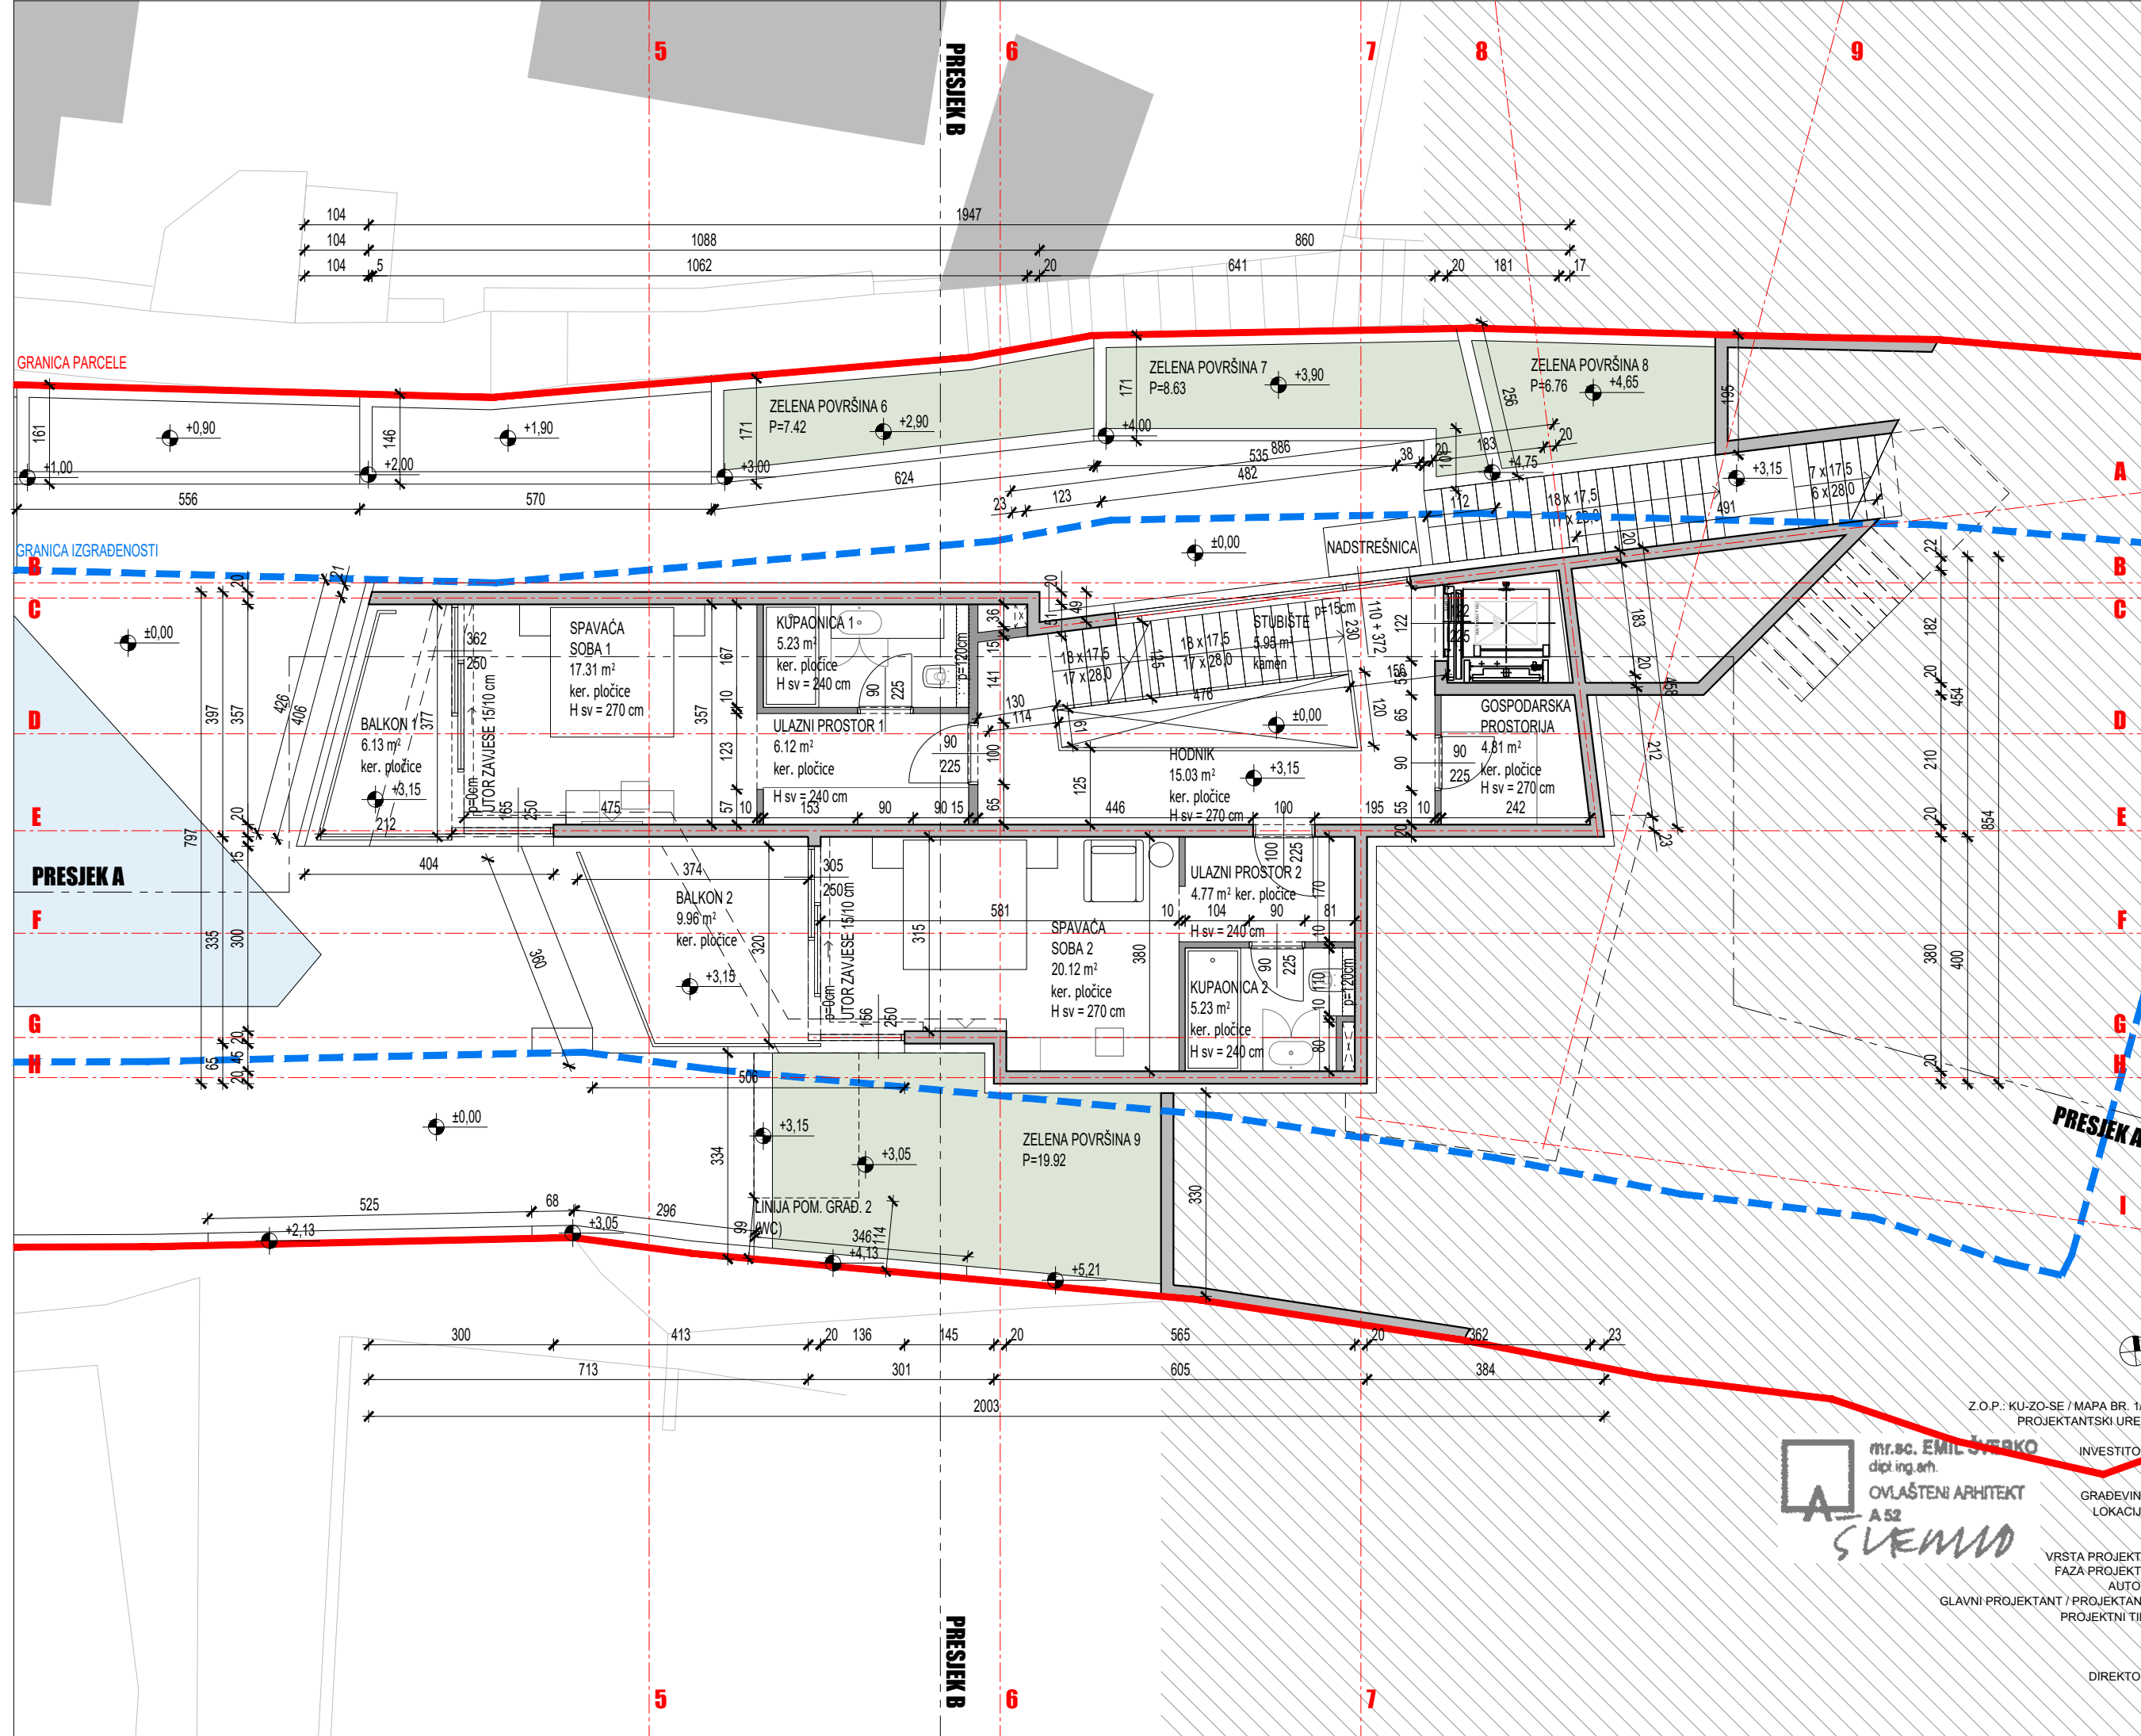

POPIS POVRŠINA

GRADEVINA	
stubište	5,95 m <sup>2</sup>
gospodarska prostorija	4,81 m <sup>2</sup>
hodnik	15,03 m <sup>2</sup>
ulazni prostor 1	6,12 m <sup>2</sup>
kupaonica 1	5,23 m <sup>2</sup>
spavaća soba 1	17,31 m <sup>2</sup>
ulazni prostor 2	4,77 m <sup>2</sup>
kupaonica 2	5,23 m <sup>2</sup>
spavaća soba 2	20,12 m <sup>2</sup>
<b>ukupno</b>	<b>84,57 m<sup>2</sup></b>
balkon 1	6,13 m <sup>2</sup>
balkon 2	9,96 m <sup>2</sup>
<b>ukupno s balkonima</b>	<b>100,66 m<sup>2</sup></b>
ZELENILO	
zelena površina 6	7,42 m <sup>2</sup>
zelena površina 7	8,63 m <sup>2</sup>
zelena površina 8	6,76 m <sup>2</sup>
zelena površina 9	19,92 m <sup>2</sup>
<b>ukupno</b>	<b>42,73 m<sup>2</sup></b>

±0.00 REL = +11.05 APS


ATELIER ŠVERKO I ŠVERKO DOO

Z.O.P.: KU-ZO-SE / MAPA BR. 1/1  
 PROJEKTANTSKI URED  
 TD 302-9-20-GL MJ 1:100 LIST 17  
 ATELIER ŠVERKO I ŠVERKO D.O.O., SPLIT  
 SARAJEVSKA 46D, OIB 41930816005

INVESTITOR  
 KUĆA - SEVID  
 OŠTRICA VELIKA, 21222 SEVID  
 KAT. ČEST. ZEM. 20229/6; 20229/132,  
 K.O. VINIŠĆE

VRSTA PROJEKTA  
 GLAVNI PROJEKT  
 FAZA PROJEKTA  
 AUTOR  
 ATELIER ŠVERKO I ŠVERKO D.O.O.  
 PROF. EMIL ŠVERKO DIPL. ING. ARH  
 ANTUN ŠVERKO DIPL. ING. ARH (MODITELJ)  
 JURE BEŠLIĆ DIPL. ING. ARH  
 LUKA ČAKIĆ MAG. ING. ARH  
 DORA STUPALO MAG. ING. ARH  
 PROF. EMIL ŠVERKO DIPL. ING. ARH  
 DIREKTOR

U SPLITU TRAVANJ 2021.  
 IZMJENA 1 - LIPANJ 2021.

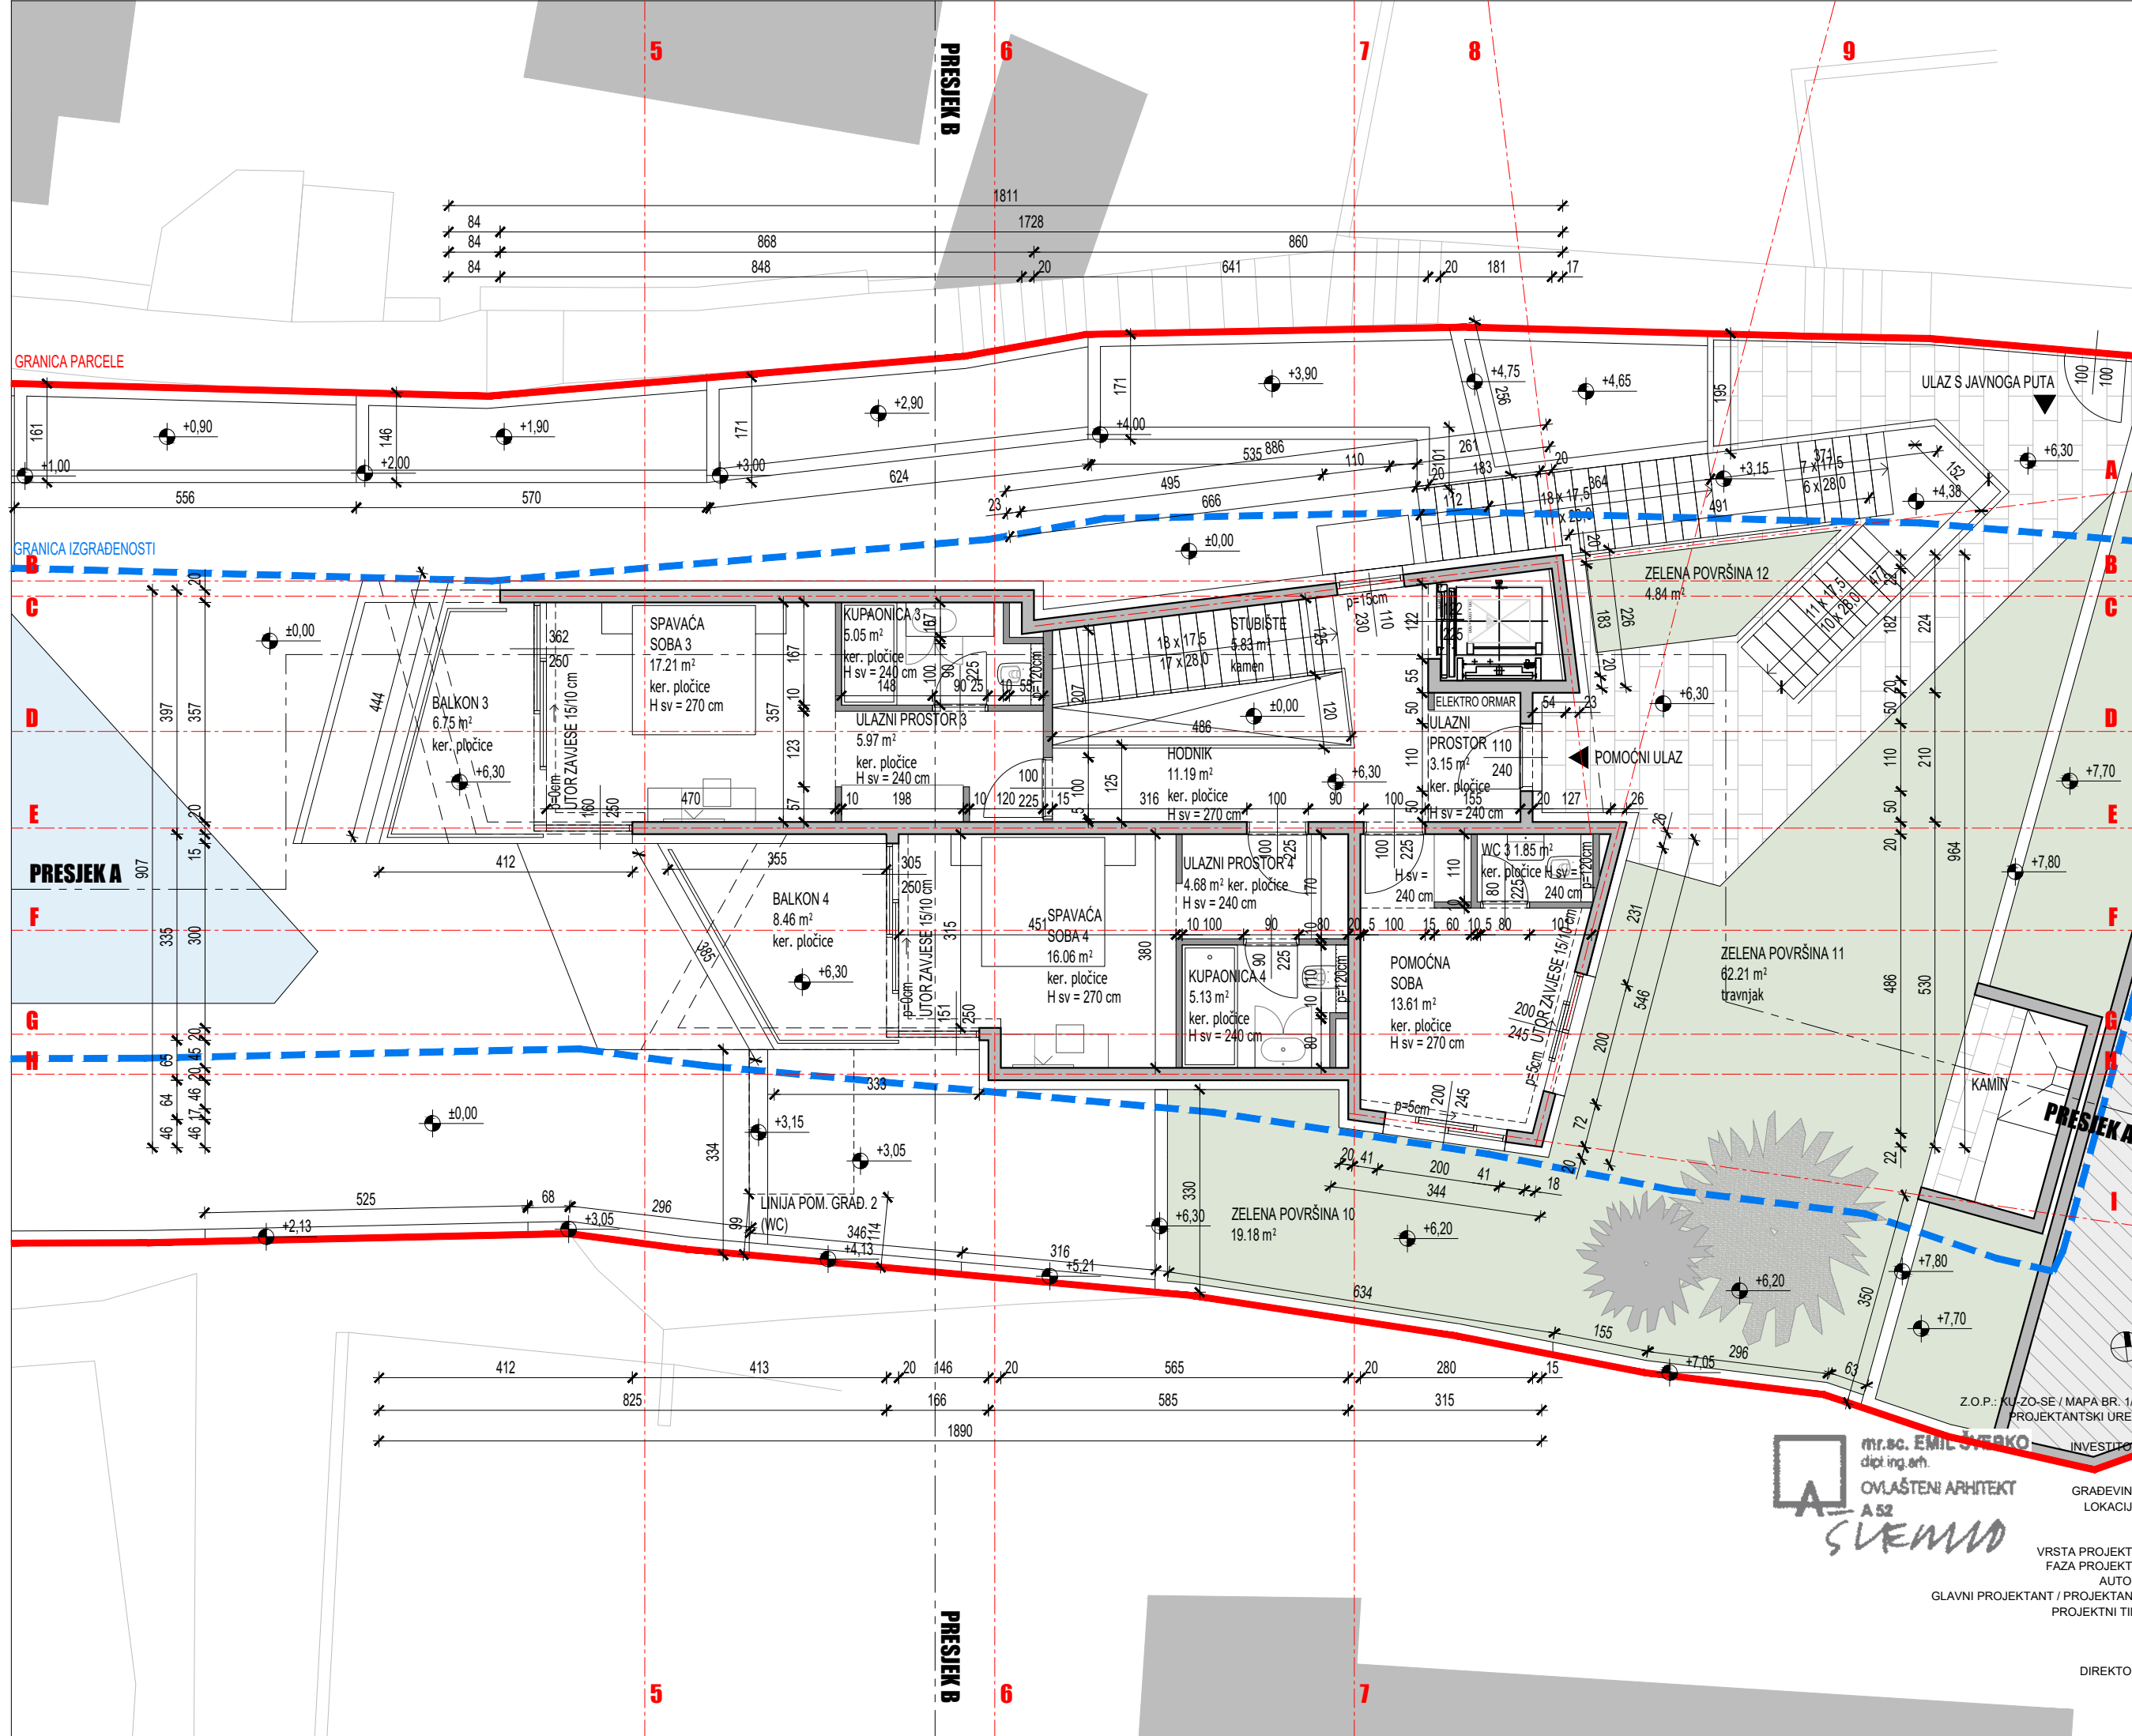

POPIS POVRŠINA

GRADEVINA	Površina
stubište	5,83 m <sup>2</sup>
ulazni prostor	3,15 m <sup>2</sup>
hodnik	11,19 m <sup>2</sup>
pomoćna soba	13,61 m <sup>2</sup>
wc 3	1,85 m <sup>2</sup>
ulazni prostor 3	5,97 m <sup>2</sup>
kupaonica 3	5,05 m <sup>2</sup>
spavaća soba 3	17,21 m <sup>2</sup>
ulazni prostor 4	4,68 m <sup>2</sup>
kupaonica 4	5,13 m <sup>2</sup>
spavaća soba 4	16,06 m <sup>2</sup>
<b>ukupno</b>	<b>89,73 m<sup>2</sup></b>
balkon 3	6,75 m <sup>2</sup>
balkon 4	8,46 m <sup>2</sup>
<b>ukupno s balkonima</b>	<b>104,94 m<sup>2</sup></b>
<b>ZELENILO</b>	
zelena površina 10	19,18 m <sup>2</sup>
zelena površina 11	22,21 m <sup>2</sup>
zelena površina 12	4,84 m <sup>2</sup>
<b>ukupno</b>	<b>86,23 m<sup>2</sup></b>

±0.00 REL = +11.05 APS

ATELIER ŠVERKO I ŠVERKO DOO

TD 302-9-20-GL MJ 1:100 LIST 18  
ATELIER ŠVERKO I ŠVERKO D.O.O., SPLIT  
SARAJEVSKA 46D, OIB 41930816005  
SEVID CAPE D.O.O.  
KMANSKI PRILAZ I 3, 21000 SPLIT  
OIB: 70777324468


mr.sc. EMIL ŠVERKO  
dipl.ing.arh.  
OVLASŢENI ARHITEKT  
A 52  
SVERKO

GRADEVINA	KUĆA - SEVID
LOKACIJA	OŠTRICA VELIKA, 21222 SEVID KAT. ČEST. ZEM. 20229/6; 20229/132, K.O. VINIŠĆE
VRSTA PROJEKTA	ARHITEKTONSKI PROJEKT
FAZA PROJEKTA	GLAVNI PROJEKT
AUTOR	ATELIER ŠVERKO I ŠVERKO D.O.O.
GLAVNI PROJEKTANT / PROJEKTANT	PROF. EMIL ŠVERKO DIPL. ING. ARH.
PROJEKTI TIM	ANTUN ŠVERKO DIPL. ING. ARH. (MODITELJ) JURE BEŠLIĆ DIPL. ING. ARH. LUKA ČAKIĆ MAG. ING. ARH. DORA STUPALO MAG. ING. ARH. PROF. EMIL ŠVERKO DIPL. ING. ARH.
DIREKTOR	PROF. EMIL ŠVERKO DIPL. ING. ARH.

U SPLITU TRAVANJ 2021.  
IZMJENA 1 - LIPANJ 2021.

POPIS POVRŠINA

GRADEVINA  
ravni neprohodni krov 141,17 m<sup>2</sup>

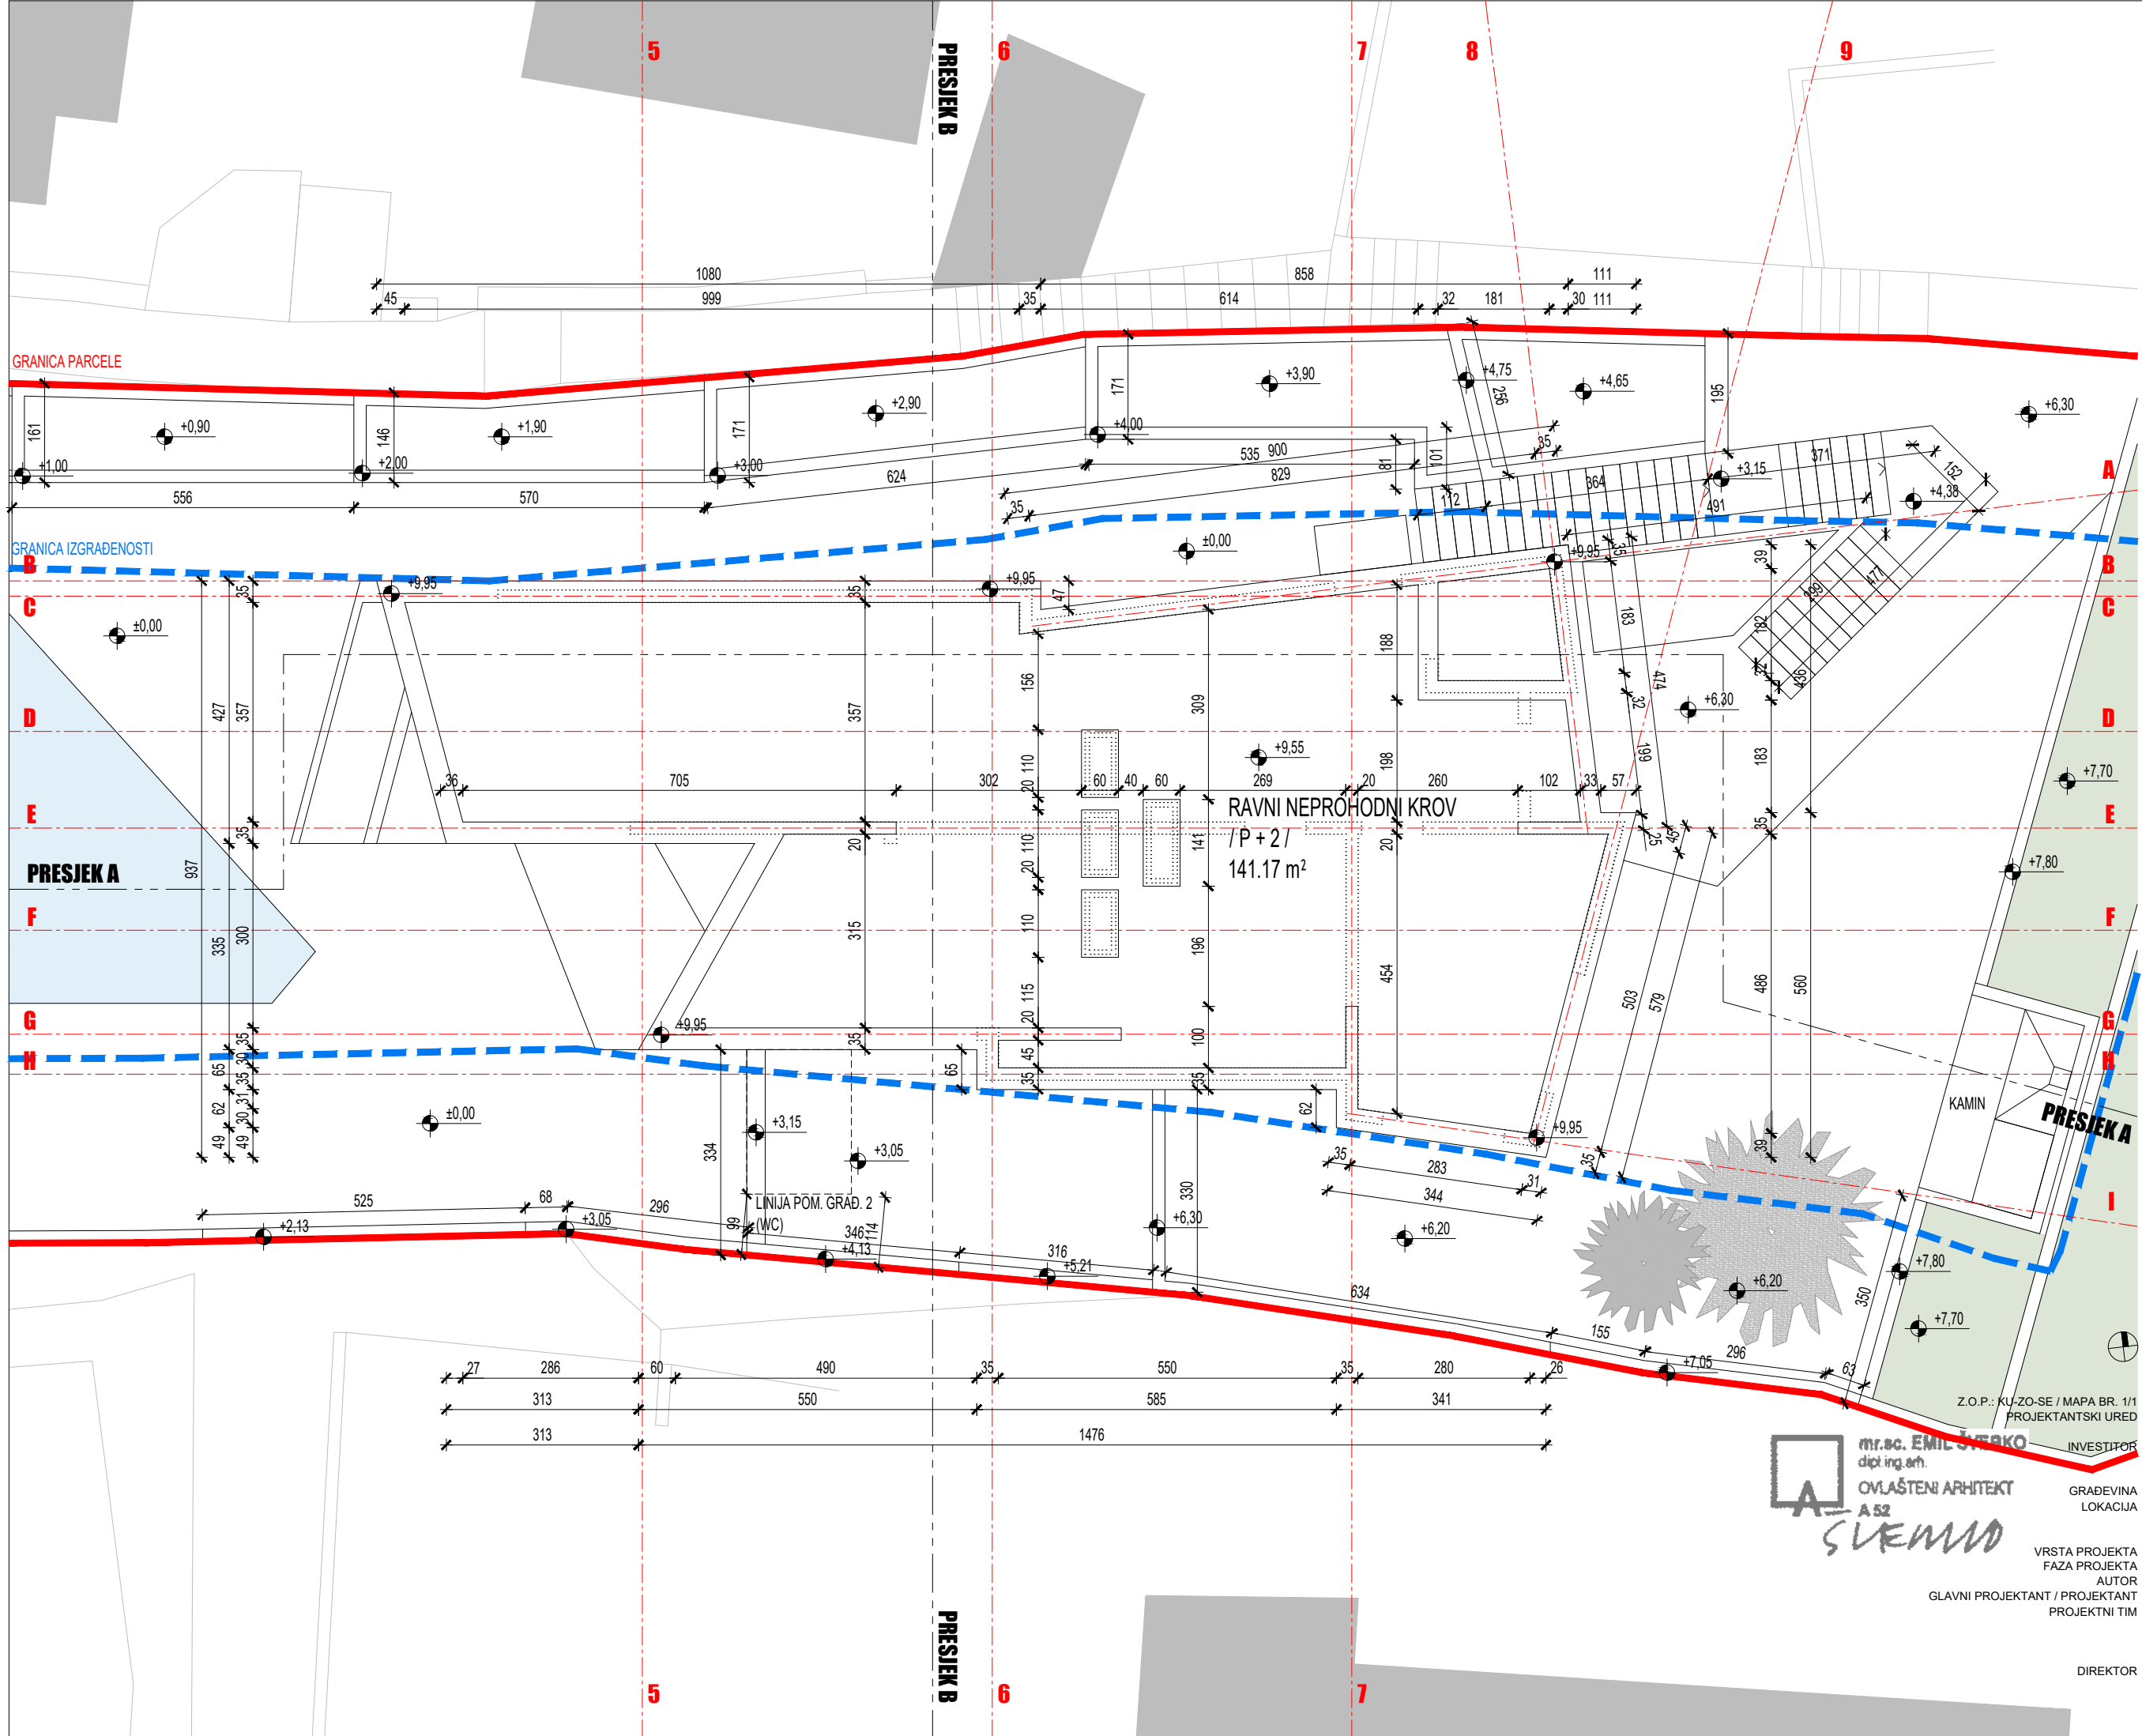

±0.00 REL = +11.05 APS

ATELIER ŠVERKO I ŠVERKO DOO

TD 302-9-20-GL MJ 1:100 LIST 19  
ATELIER ŠVERKO I ŠVERKO D.O.O., SPLIT  
SARAJEVSKA 46D, OIB 41930816005  
SEVID CAPE D.O.O.

KMANSKI PRILAZ I 3, 21000 SPLIT  
OIB: 70777324468

GRADEVINA  
LOKACIJA KUĆA - SEVID  
OŠTRICA VELIKA, 21222 SEVID  
KAT. ČEST. ZEM. 20229/6; 20229/132,  
K.O. VINIŠĆE

VRSTA PROJEKTA ARHITEKTONSKI PROJEKT  
FAZA PROJEKTA GLAVNI PROJEKT  
AUTOR ATELIER ŠVERKO I ŠVERKO D.O.O.  
GLAVNI PROJEKTANT / PROJEKTANT PROF EMIL ŠVERKO DIPL ING ARH  
PROJEKTI TIM ANTUN ŠVERKO DIPL ING ARH (MODITELJ)  
JURE BEŠLIĆ DIPL ING ARH  
LUKA ČAKIĆ MAG ING ARH  
DORA STUPALO MAG ING ARH  
PROF EMIL ŠVERKO DIPL ING ARH


DIREKTOR

U SPLITU TRAVANJ 2021.  
IZMJENA 1 - LIPANJ 2021.

mr.sc. EMIL ŠVERKO  
dipl.ing.arh.  
OVLASŤENI ARHITEKT  
A 52  
SVERKO

INVESTITOR



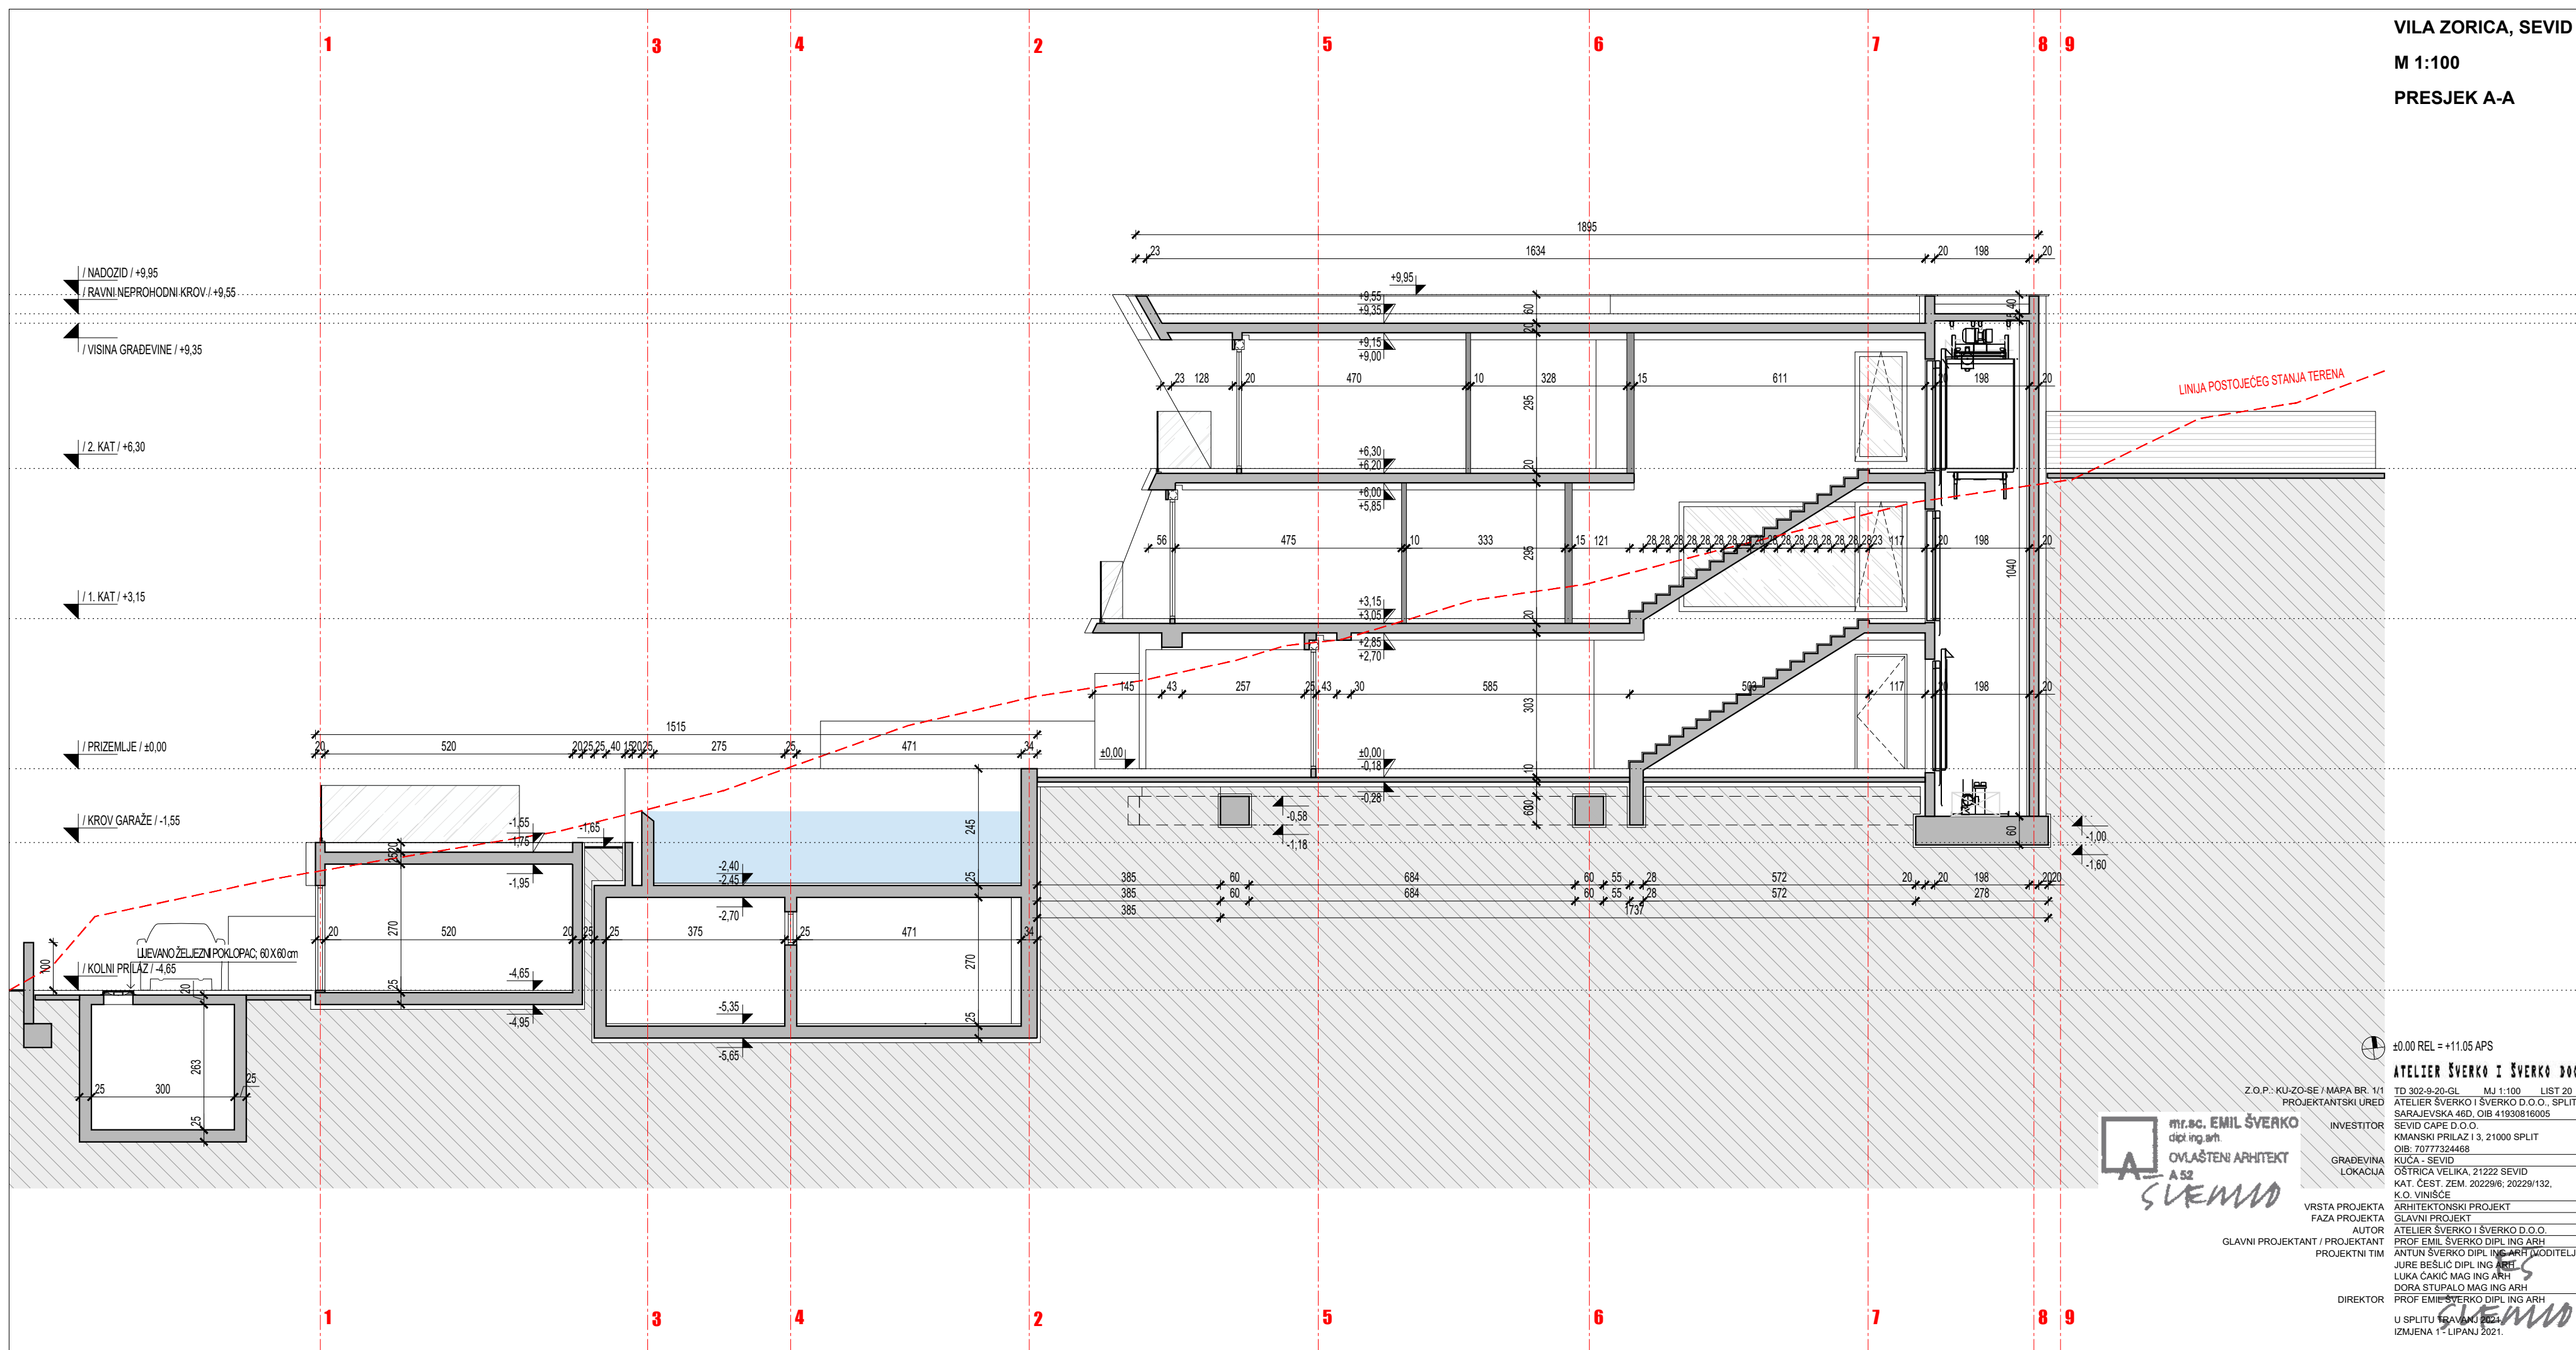

±0,00 REL = +11,05 APS

**ATELIER ŠVERKO I ŠVERKO DOO**  
 Z.O.P.: KU-ZO-SE / MAPA BR. 1/1  
 TD 302-9-20-GL MJ 1:100 LIST 20  
 ATELIER ŠVERKO I ŠVERKO D.O.O., SPLIT  
 SARAJEVSKA 46D, OIB 41930816005

INVESTITOR: SEVID CAPE D.O.O.  
 KMANSKI PRILAZ I 3, 21000 SPLIT  
 OIB: 70777324468



GRADEVINA: KUĆA - SEVID  
 LOKACIJA: OŠTRICA VELIKA, 21222 SEVID  
 KAT. ČEST. ZEM. 20229/6, 20229/132,  
 K.O. VINIŠĆE

VRSTA PROJEKTA: ARHITEKTONSKI PROJEKT  
 FAZA PROJEKTA: GLAVNI PROJEKT  
 AUTOR: ATELIER ŠVERKO I ŠVERKO D.O.O.  
 GLAVNI PROJEKTANT / PROJEKTANT: PROF. EMIL ŠVERKO DIPL. ING. ARH.  
 PROJEKTI TİM: ANTON ŠVERKO DIPL. ING. ARH. (VODITELJ),  
 JURE BEŠLIĆ DIPL. ING. ARH.,  
 LUKA ČAKIĆ MAG. ING. ARH.,  
 DOĐA STUPALO MAG. ING. ARH.,  
 PROF. EMIL ŠVERKO DIPL. ING. ARH.

DIREKTOR: **ATELIER ŠVERKO I ŠVERKO DOO**

U SPLITU TRAVNJA 2024.  
 IZMJENA 1\* LIPANJ 2021.

B C D E F G H

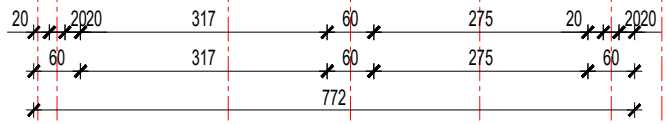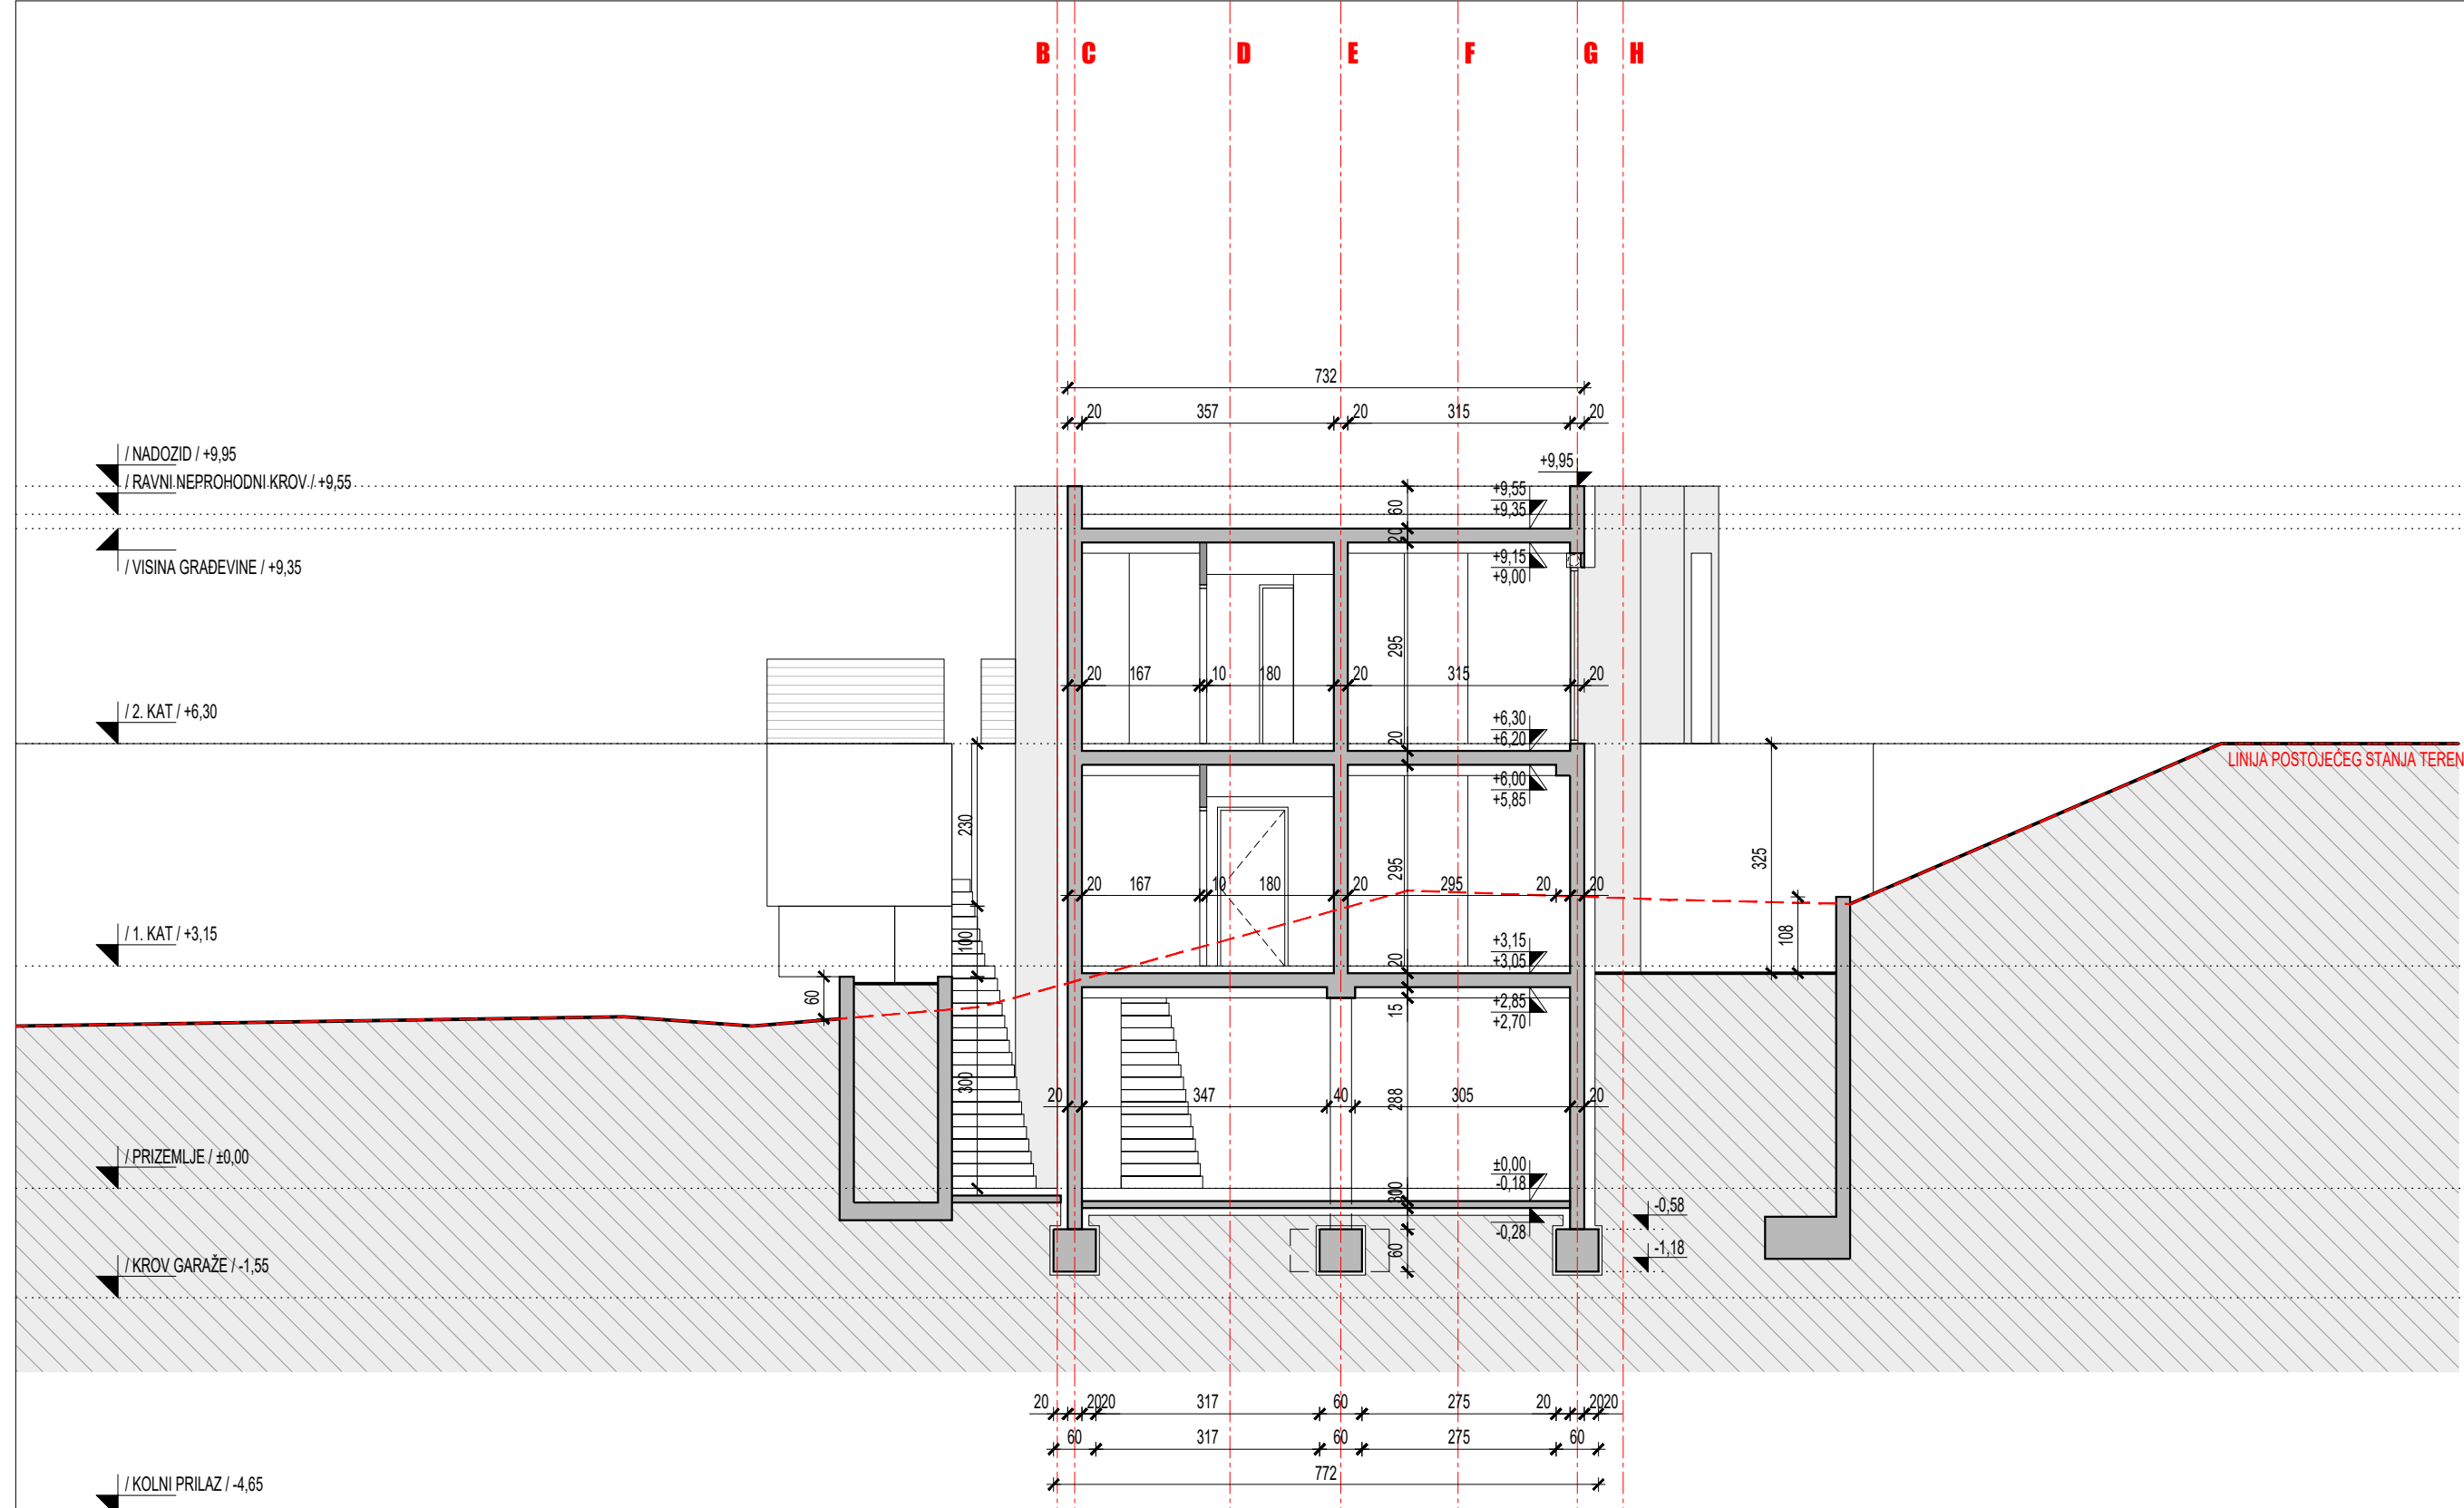

B C D E F G H

/ NADOZID / +9,95  
/ RAVNI NEPROHODNI KROV / +9,55

/ VISINA GRADEVINE / +9,35

/ 2. KAT / +6,30

/ 1. KAT / +3,15

/ PRIZEMLJE / ±0,00

/ KROV GARAŽE / -1,55

/ KOLNI PRILAZ / -4,65

LINJA POSTOJEĆEG STANJA TERENA

±0.00 REL = +11.05 APS

ATELIER ŠVERKO I ŠVERKO DOO

Z.O.P.: KU-ZO-SE / MAPA BR. 1/1 TD 302-9-20-GL MJ 1:100 LIST 21  
PROJEKTANTSKI URED ATELIER ŠVERKO I ŠVERKO D.O.O., SPLIT  
SARAJEVSKA 46D, OIB 41930816005


mr.sc. EMIL ŠVERKO  
dipl.ing.arh.  
OVLASŤENI ARHITEKT  
A 52  
SVERKO

INVESTITOR SEVID CAPE D.O.O.  
KMANSKI PRILAZ I 3, 21000 SPLIT  
OIB: 70777324468

GRADEVINA KUĆA - SEVID  
LOKACIJA OŠTRICA VELIKA, 21222 SEVID  
KAT. ČEST. ZEM. 20229/6; 20229/132,  
K.O. VINIŠĆE

VRSTA PROJEKTA ARHITEKTONSKI PROJEKT  
FAZA PROJEKTA GLAVNI PROJEKT  
AUTOR ATELIER ŠVERKO I ŠVERKO D.O.O.  
GLAVNI PROJEKTANT / PROJEKTANT PROF. EMIL ŠVERKO DIPL. ING. ARH.  
PROJEKTI TIM ANTUN ŠVERKO DIPL. ING. ARH. (MODITELJ)  
JURE BEŠLIĆ DIPL. ING. ARH.  
LUKA ČAKIĆ MAG. ING. ARH.  
DORA STUPALO MAG. ING. ARH.  
DIREKTOR PROF. EMIL ŠVERKO DIPL. ING. ARH.

U SPLITU TRAVANJ 2021.  
IZMJENA 1 - LIPANJ 2021.

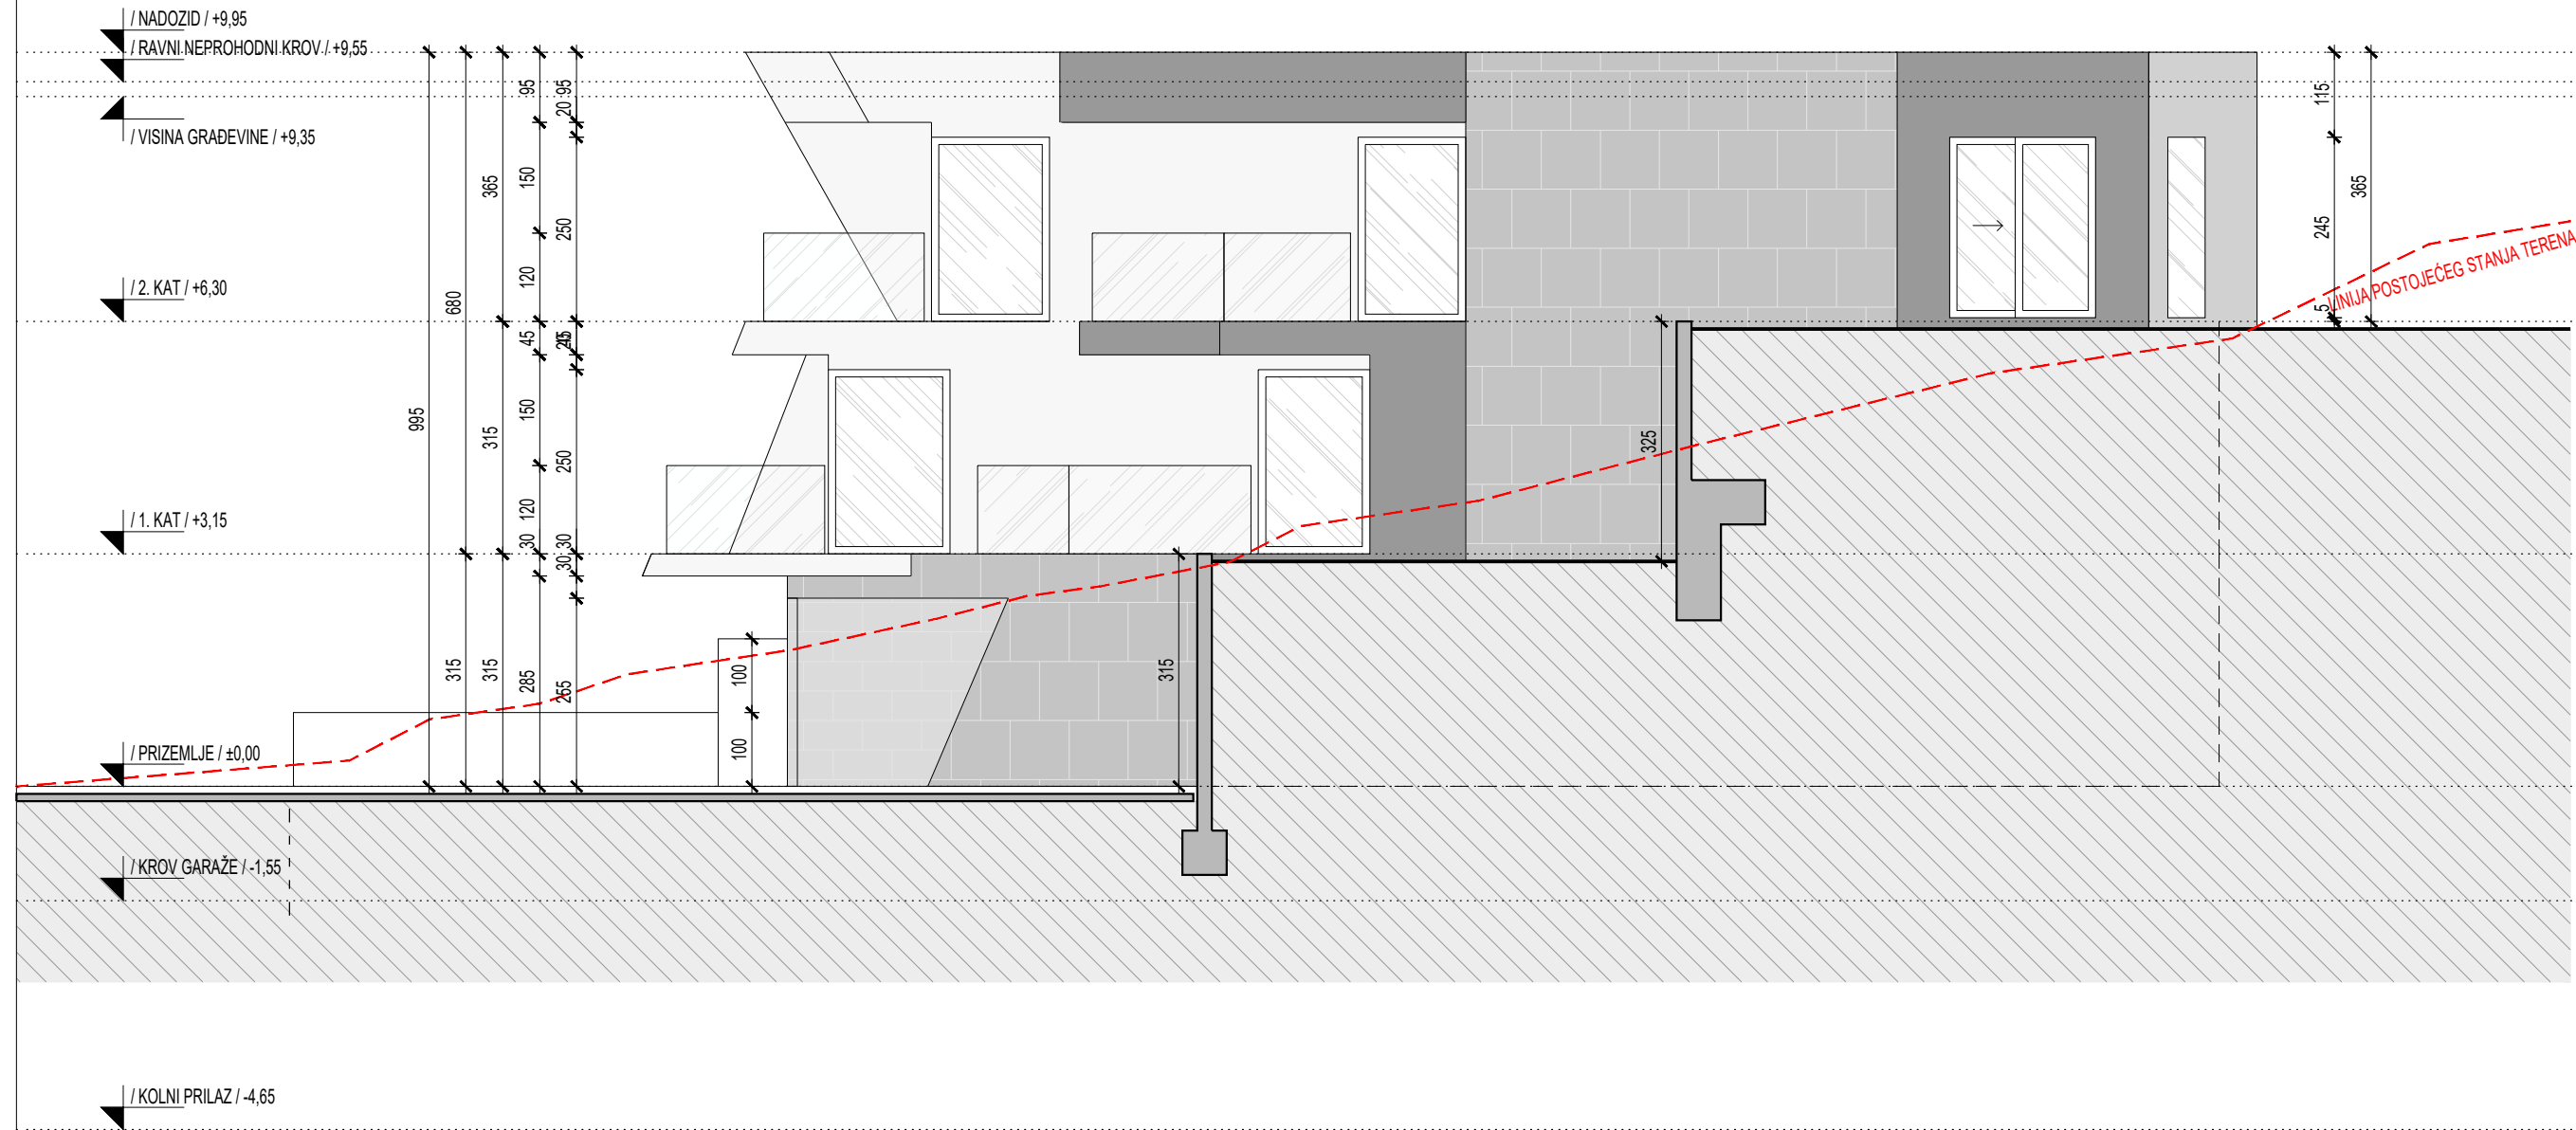



±0.00 REL = +11.05 APS

ATELIER ŠVERKO I ŠVERKO DOO

Z.O.P.: KU-ZO-SE / MAPA BR. 1/1	TD 302-9-20-GL	MJ 1:100	LIST 22
PROJEKTANTSKI URED	ATELIER ŠVERKO I ŠVERKO D.O.O., SPLIT		
	SARAJEVSKA 46D, OIB 41930816005		
INVESTITOR	SEVID CAPE D.O.O.		
	KMANSKI PRILAZ I 3, 21000 SPLIT		
	OIB: 70777324468		
GRADEVINA	KUĆA - SEVID		
LOKACIJA	OŠTRICA VELIKA, 21222 SEVID		
	KAT. ČEST. ZEM. 20229/6; 20229/132,		
	K.O. VINIŠĆE		
VRSTA PROJEKTA	ARHITEKTONSKI PROJEKT		
FAZA PROJEKTA	GLAVNI PROJEKT		
AUTOR	ATELIER ŠVERKO I ŠVERKO D.O.O.		
GLAVNI PROJEKTANT / PROJEKTANT	PROF. EMIL ŠVERKO DIPL. ING. ARH.		
PROJEKTI TIM	ANTUN ŠVERKO DIPL. ING. ARH. (MODITELJ)		
	JURE BEŠLIĆ DIPL. ING. ARH.		
	LUKA ČAKIĆ MAG. ING. ARH.		
	DORA STUPALO MAG. ING. ARH.		
DIREKTOR	PROF. EMIL ŠVERKO DIPL. ING. ARH.		
	U SPLITU TRAVANJ 2024.		
	IZMJENA 1 - LIPANJ 2021.		


**mr. sc. EMIL ŠVERKO**  
 dipl. ing. arh.  
**OVLAŠTENI ARHITEKT**  
 A 52  
*ŠVERKO*

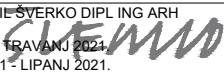

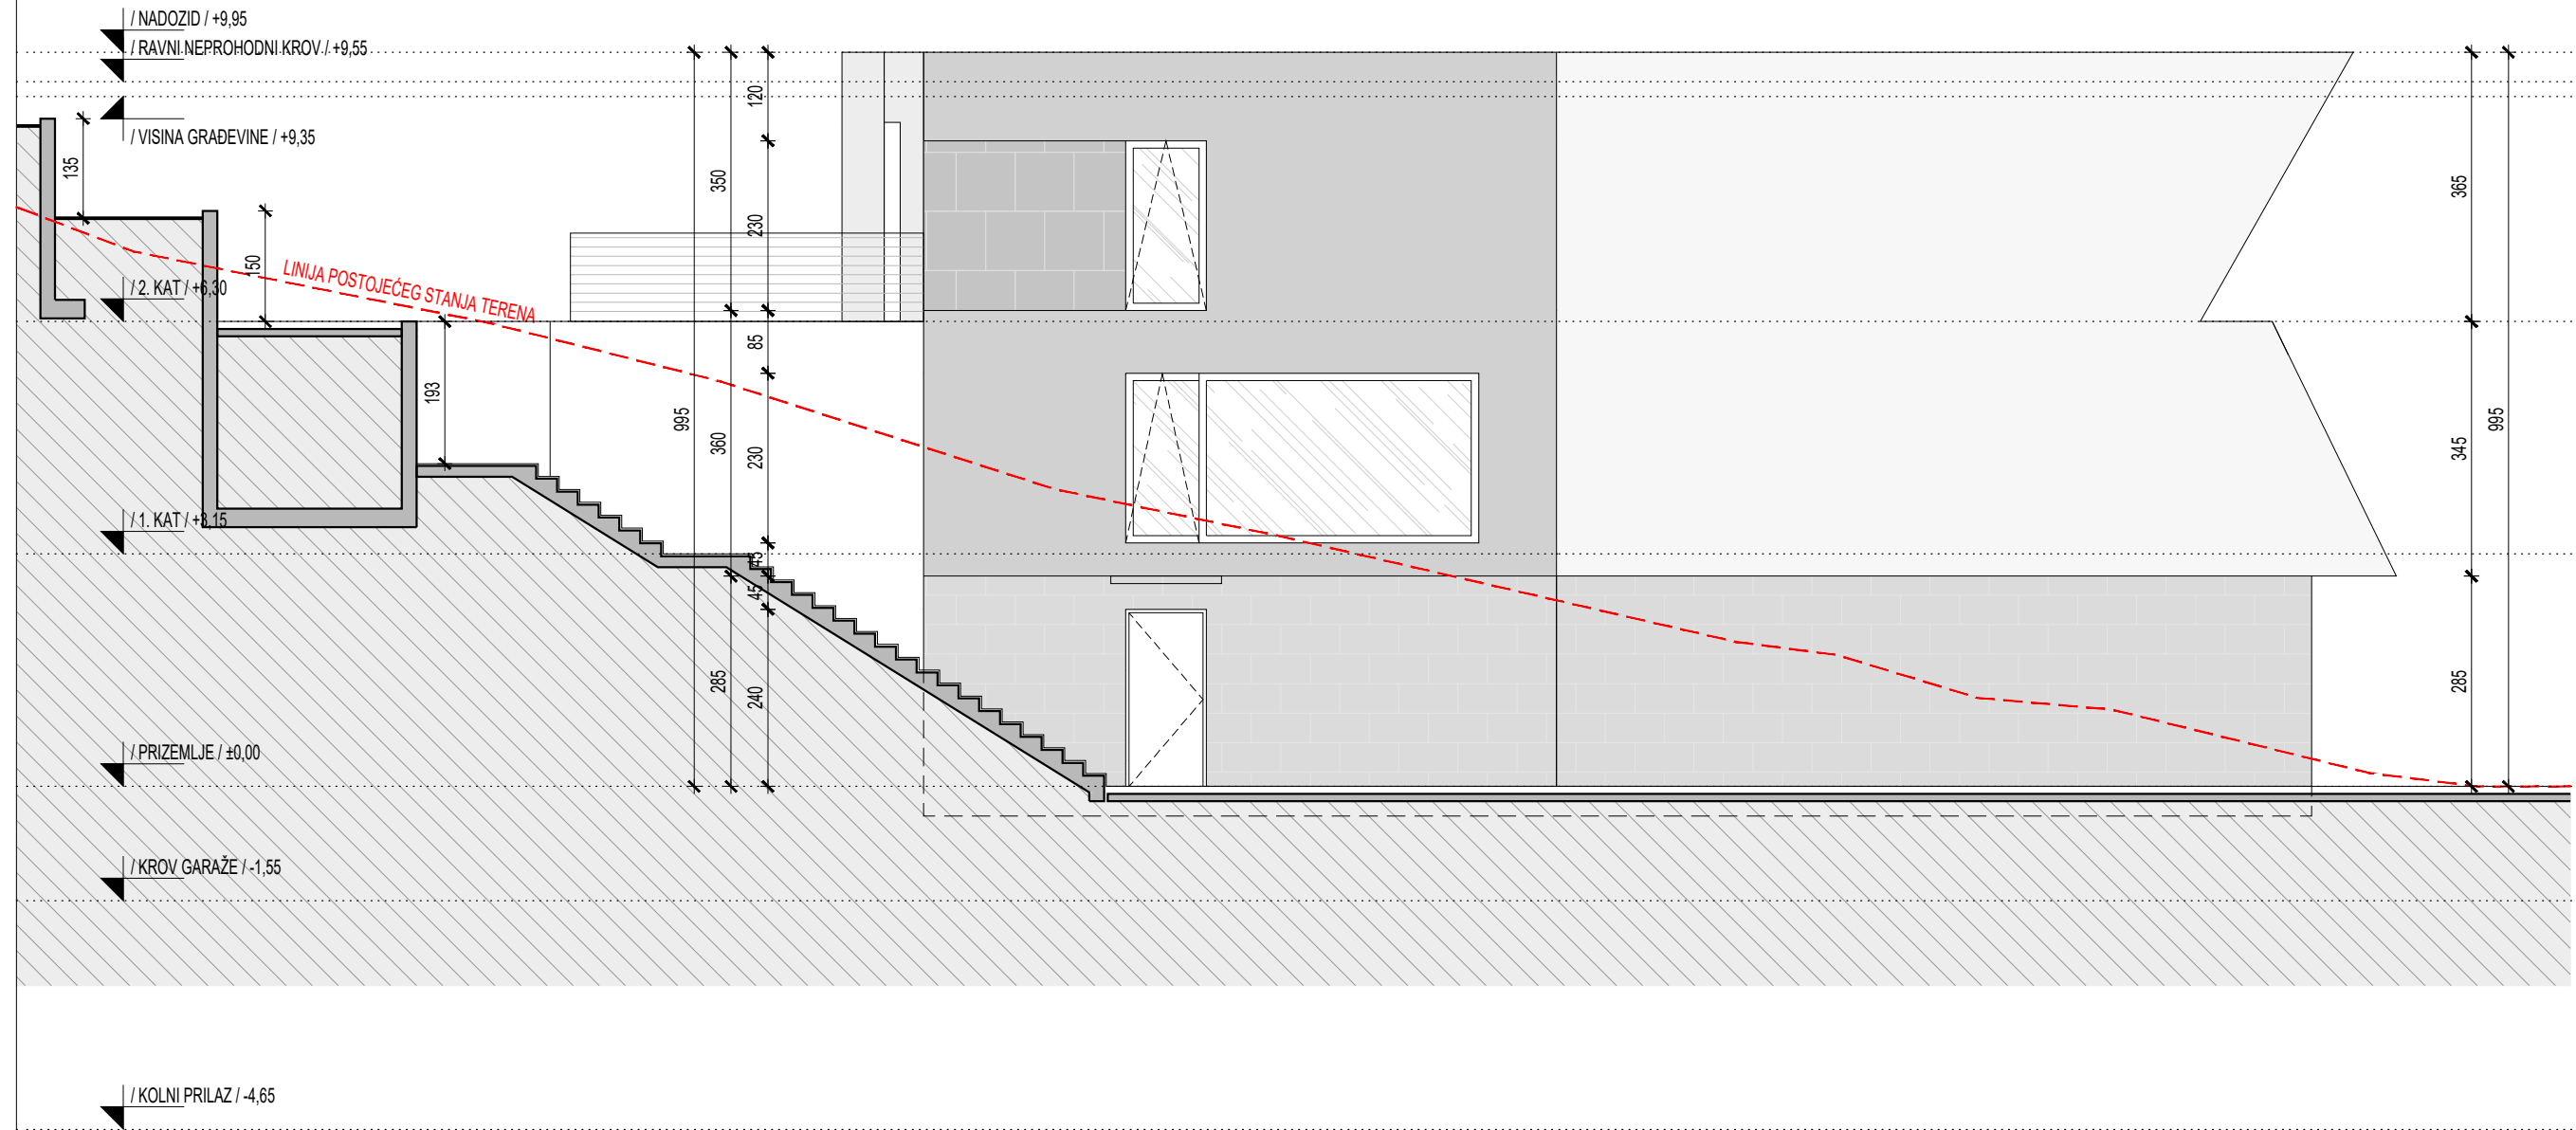


±0.00 REL = +11.05 APS

ATELIER ŠVERKO I ŠVERKO DOO

Z.O.P.: KU-ZO-SE / MAPA BR. 1/1 TD 302-9-20-GL MJ 1:100 LIST 23  
PROJEKTANTSKI URED ATELIER ŠVERKO I ŠVERKO D.O.O., SPLIT  
SARAJEVSKA 46D, OIB 41930816005


**mr.sc. EMIL ŠVERKO**  
 dipl. ing. arh.  
 OVLASŦENI ARHITEKT  
 A 52  
 SVERKO

INVESTITOR	SEVID CAPE D.O.O. KMANSKI PRILAZ I 3, 21000 SPLIT OIB: 70777324468
GRADEVINA LOKACIJA	KUĆA - SEVID OŠTRICA VELIKA, 21222 SEVID KAT. ČEST. ZEM. 20229/6; 20229/132, K.O. VINIŠĆE
VRSTA PROJEKTA FAZA PROJEKTA	ARHITEKTONSKI PROJEKT GLAVNI PROJEKT
AUTOR	ATELIER ŠVERKO I ŠVERKO D.O.O.
GLAVNI PROJEKTANT / PROJEKTANT	PROF. EMIL ŠVERKO DIPL. ING. ARH.
PROJEKTI TIM	ANTUN ŠVERKO DIPL. ING. ARH. (MODITELJ) JURE BEŠLIĆ DIPL. ING. ARH. LUKA ČAKIĆ MAG. ING. ARH. DORA STUPALO MAG. ING. ARH. PROF. EMIL ŠVERKO DIPL. ING. ARH.
DIREKTOR	PROF. EMIL ŠVERKO DIPL. ING. ARH.

U SPLITU TRAVANJ 2021.  
IZMJENA 1 - LIPANJ 2021.



±0.00 REL = +11.05 APS

ATELIER ŠVERKO I ŠVERKO DOO

Z.O.P.: KU-ZO-SE / MAPA BR. 1/1  
PROJEKTANTSKI URED

TD 302-9-20-GL MJ 1:100 LIST 24  
ATELIER ŠVERKO I ŠVERKO D.O.O., SPLIT  
SARAJEVSKA 46D, OIB 41930816005

INVESTITOR

SEVID CAPE D.O.O.  
KMANSKI PRILAZ I 3, 21000 SPLIT  
OIB: 70777324468

GRAĐEVINA  
LOKACIJA

KUĆA - SEVID  
OŠTRICA VELIKA, 21222 SEVID  
KAT. ČEST. ZEM. 20229/6; 20229/132,  
K.O. VINIŠĆE

VRSTA PROJEKTA

ARHITEKTONSKI PROJEKT

FAZA PROJEKTA

GLAVNI PROJEKT

AUTOR

ATELIER ŠVERKO I ŠVERKO D.O.O.

GLAVNI PROJEKTANT / PROJEKTANT


PROF EMIL ŠVERKO DIPL ING ARH


PROJEKTI TIM

ANTUN ŠVERKO DIPL ING ARH (MODITELJ)  
JURE BEŠLIĆ DIPL ING ARH  
LUKA ČAKIĆ MAG ING ARH  
DORA STUPALO MAG ING ARH  
PROF EMIL ŠVERKO DIPL ING ARH

DIREKTOR

U SPLITU TRAVANJ 2021.  
IZMJENA 1 - LIPANJ 2021.


  
**mr.sc. EMIL ŠVERKO**  
 dipl.ing.arh.  
 Ovlašteni arhitekt  
 A 52  
**ŠVERKO**

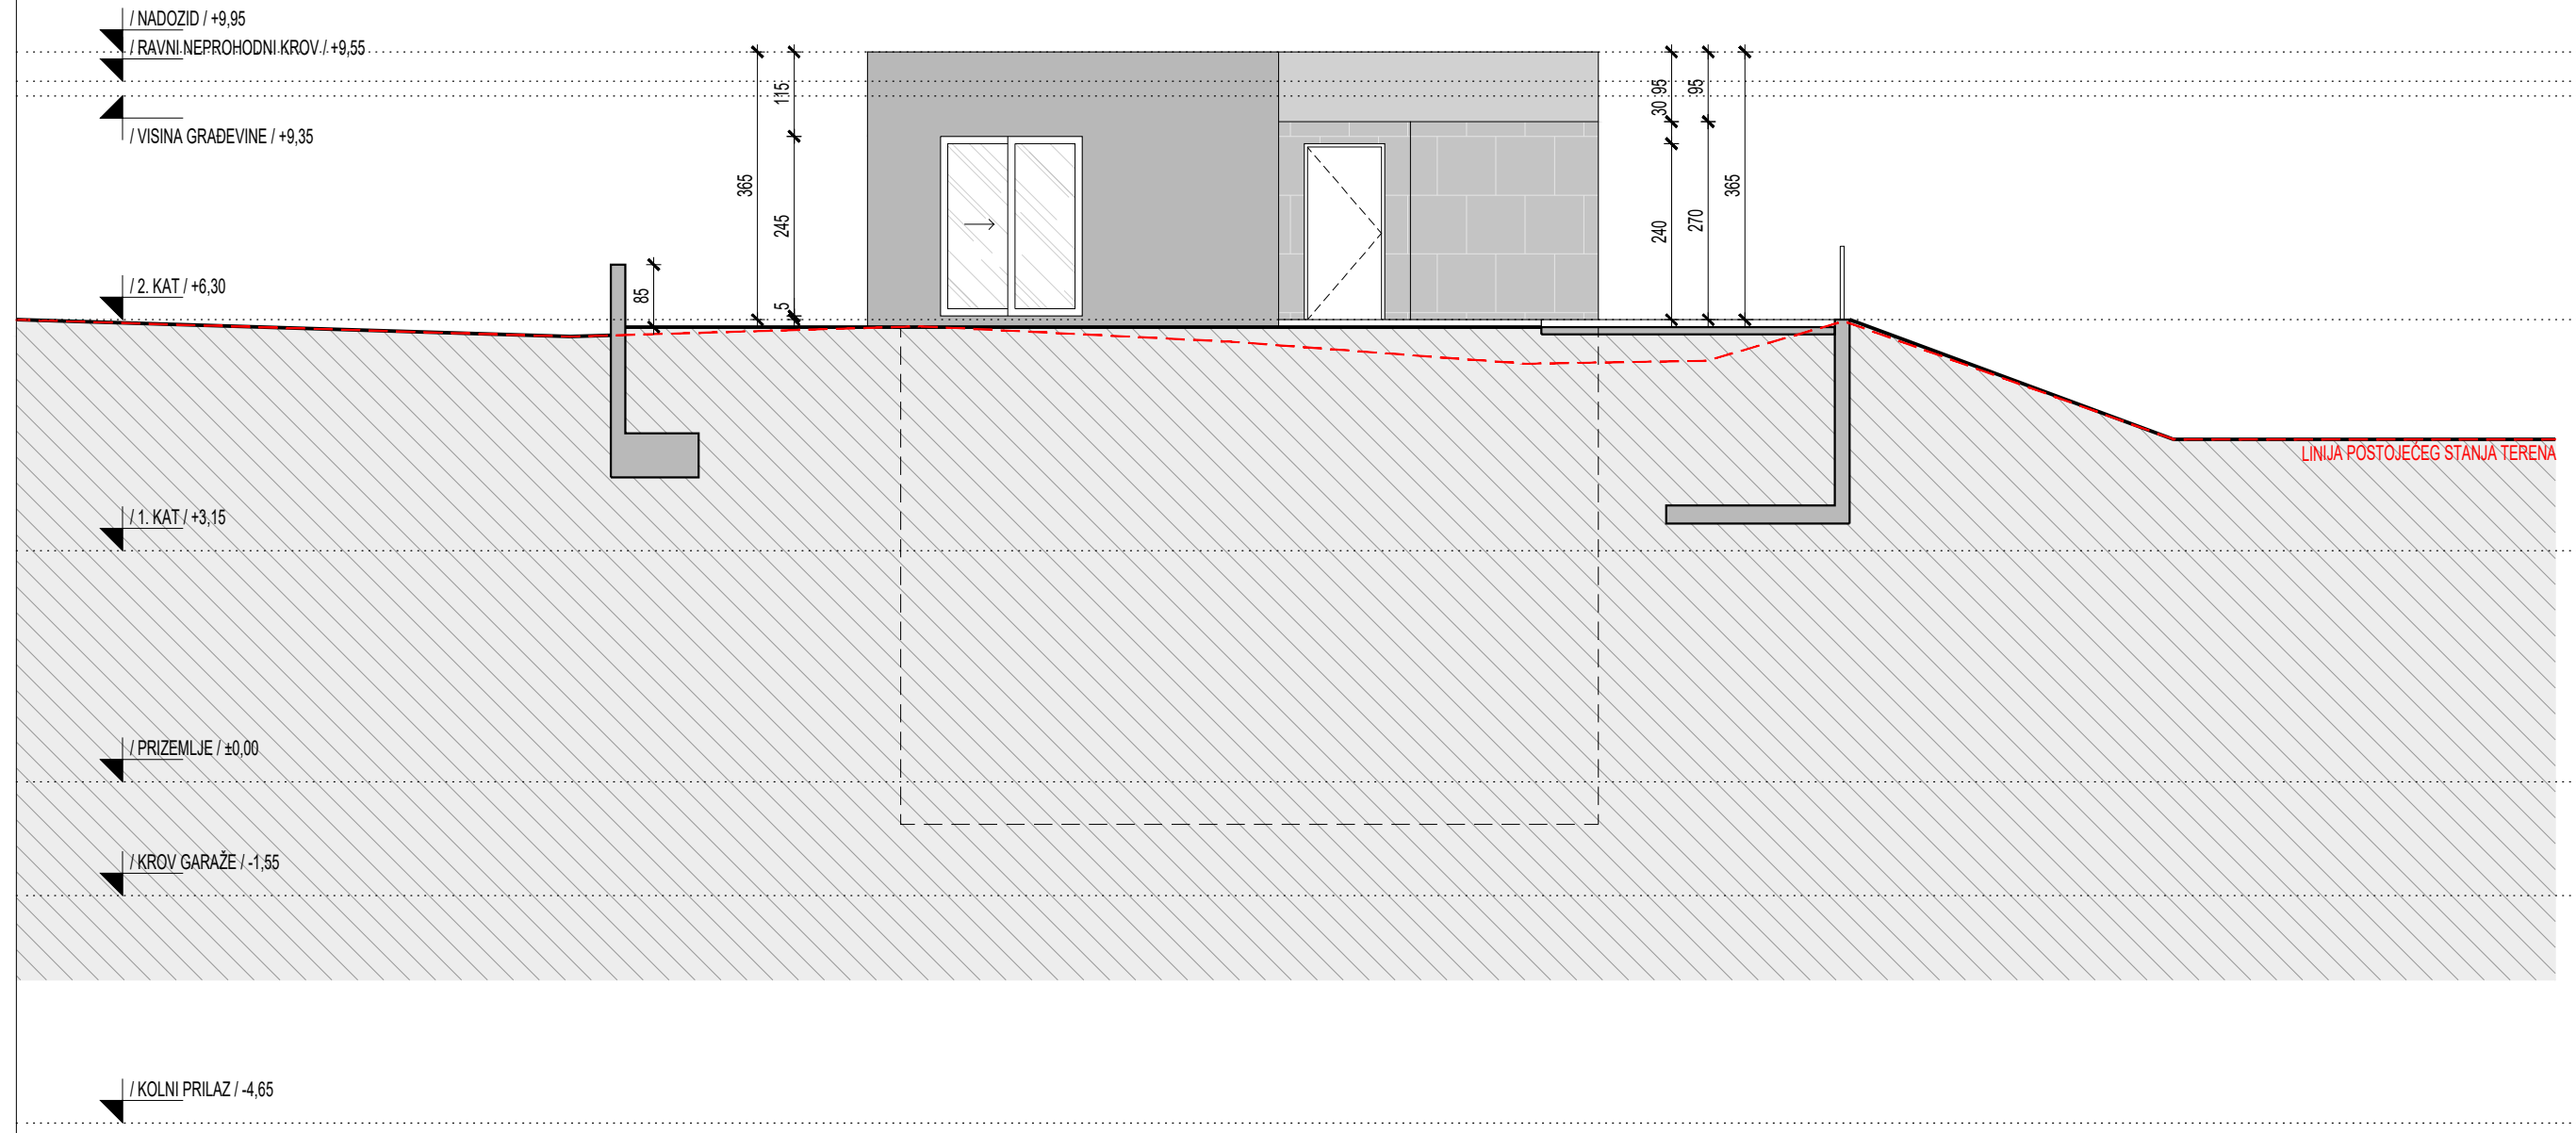

±0.00 REL = +11.05 APS

ATELIER ŠVERKO I ŠVERKO DOO

Z.O.P.: KU-ZO-SE / MAPA BR. 1/1	TD 302-9-20-GL	MJ 1:100	LIST 25
PROJEKTANTSKI URED	ATELIER ŠVERKO I ŠVERKO D.O.O., SPLIT SARAJEVSKA 46D, OIB 41930816005		
INVESTITOR	SEVID CAPE D.O.O. KMANSKI PRILAZ I 3, 21000 SPLIT OIB: 70777324468		
GRADEVINA	KUĆA - SEVID		
LOKACIJA	OŠTRICA VELIKA, 21222 SEVID KAT. ČEST. ZEM. 20229/6; 20229/132, K.O. VINIŠĆE		
VRSTA PROJEKTA	ARHITEKTONSKI PROJEKT		
FAZA PROJEKTA	GLAVNI PROJEKT		
AUTOR	ATELIER ŠVERKO I ŠVERKO D.O.O.		
GLAVNI PROJEKTANT / PROJEKTANT	PROF. EMIL ŠVERKO DIPL. ING. ARH.		
PROJEKTNI TIM	ANTUN ŠVERKO DIPL. ING. ARH. (MODITELJ) JURE BEŠLIĆ DIPL. ING. ARH. LUKA ČAKIĆ MAG. ING. ARH. DORA STUPALO MAG. ING. ARH. PROF. EMIL ŠVERKO DIPL. ING. ARH.		
DIREKTOR	PROF. EMIL ŠVERKO DIPL. ING. ARH.		
U SPLITU TRAVANJ 2024.			
IZMJENA 1 - LIPANJ 2021.			


**mr. sc. EMIL ŠVERKO**  
 dipl. ing. arh.  
 Ovlašteni arhitekt  
 A 52  
*ŠVERKO*

